





prospetto sud ovest su via S.Giovanni Gualberto

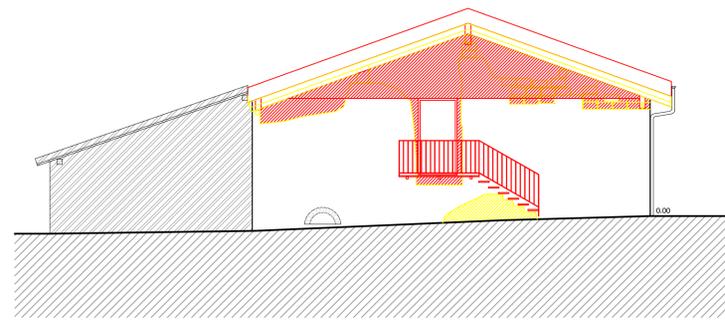


prospetto nord-ovest




prospetto sud-est sez. A-A

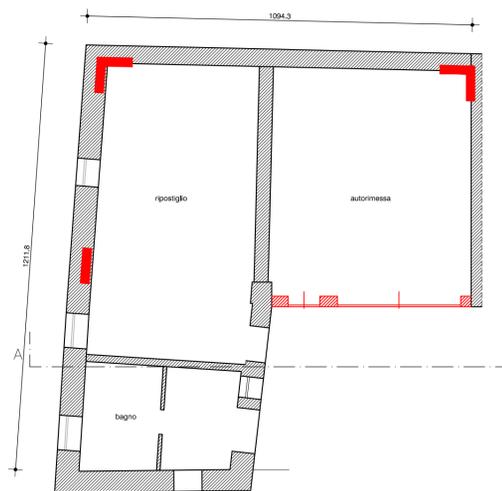

pianta piano terra

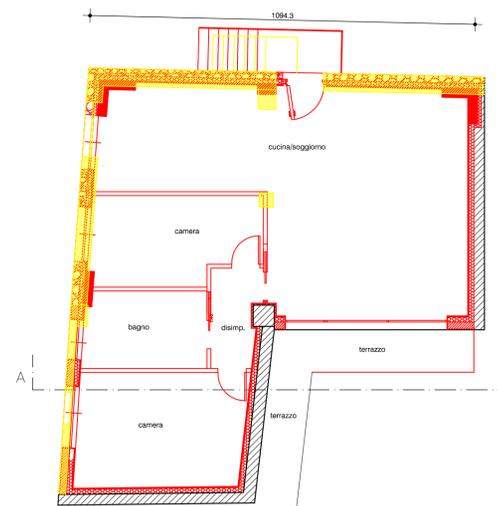

piano primo

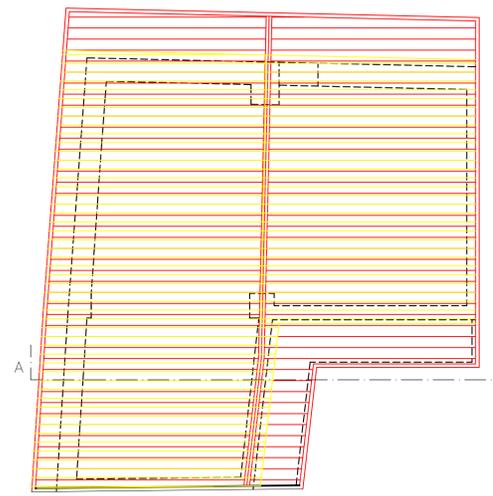

copertura



COMUNE DI ROGNO

**PIANO DI RECUPERO
VIA S.Giovanni Gualberto**

Immobile sito in via S.Giovanni Gualberto

Committente NODARI DAISY PEDERSOLI GIUSEPPINA

Comune di Rogno (Bg)

Lavori di Piano di recupero via S.Giovanni Gualberto

Data INTEGRAZIONI-06/03/2017

tav.6 tavola comparativa
piante prospetti sezione

scala 1:100