

FABBRICATO Fg 9 Mappale 122



PROSPETTO SUD



PROSPETTO EST



PROSPETTO OVEST




PROSPETTO NORD


Fg 9 mappale 122 foglio 1

Scala 1:100


Pianta piano secondo

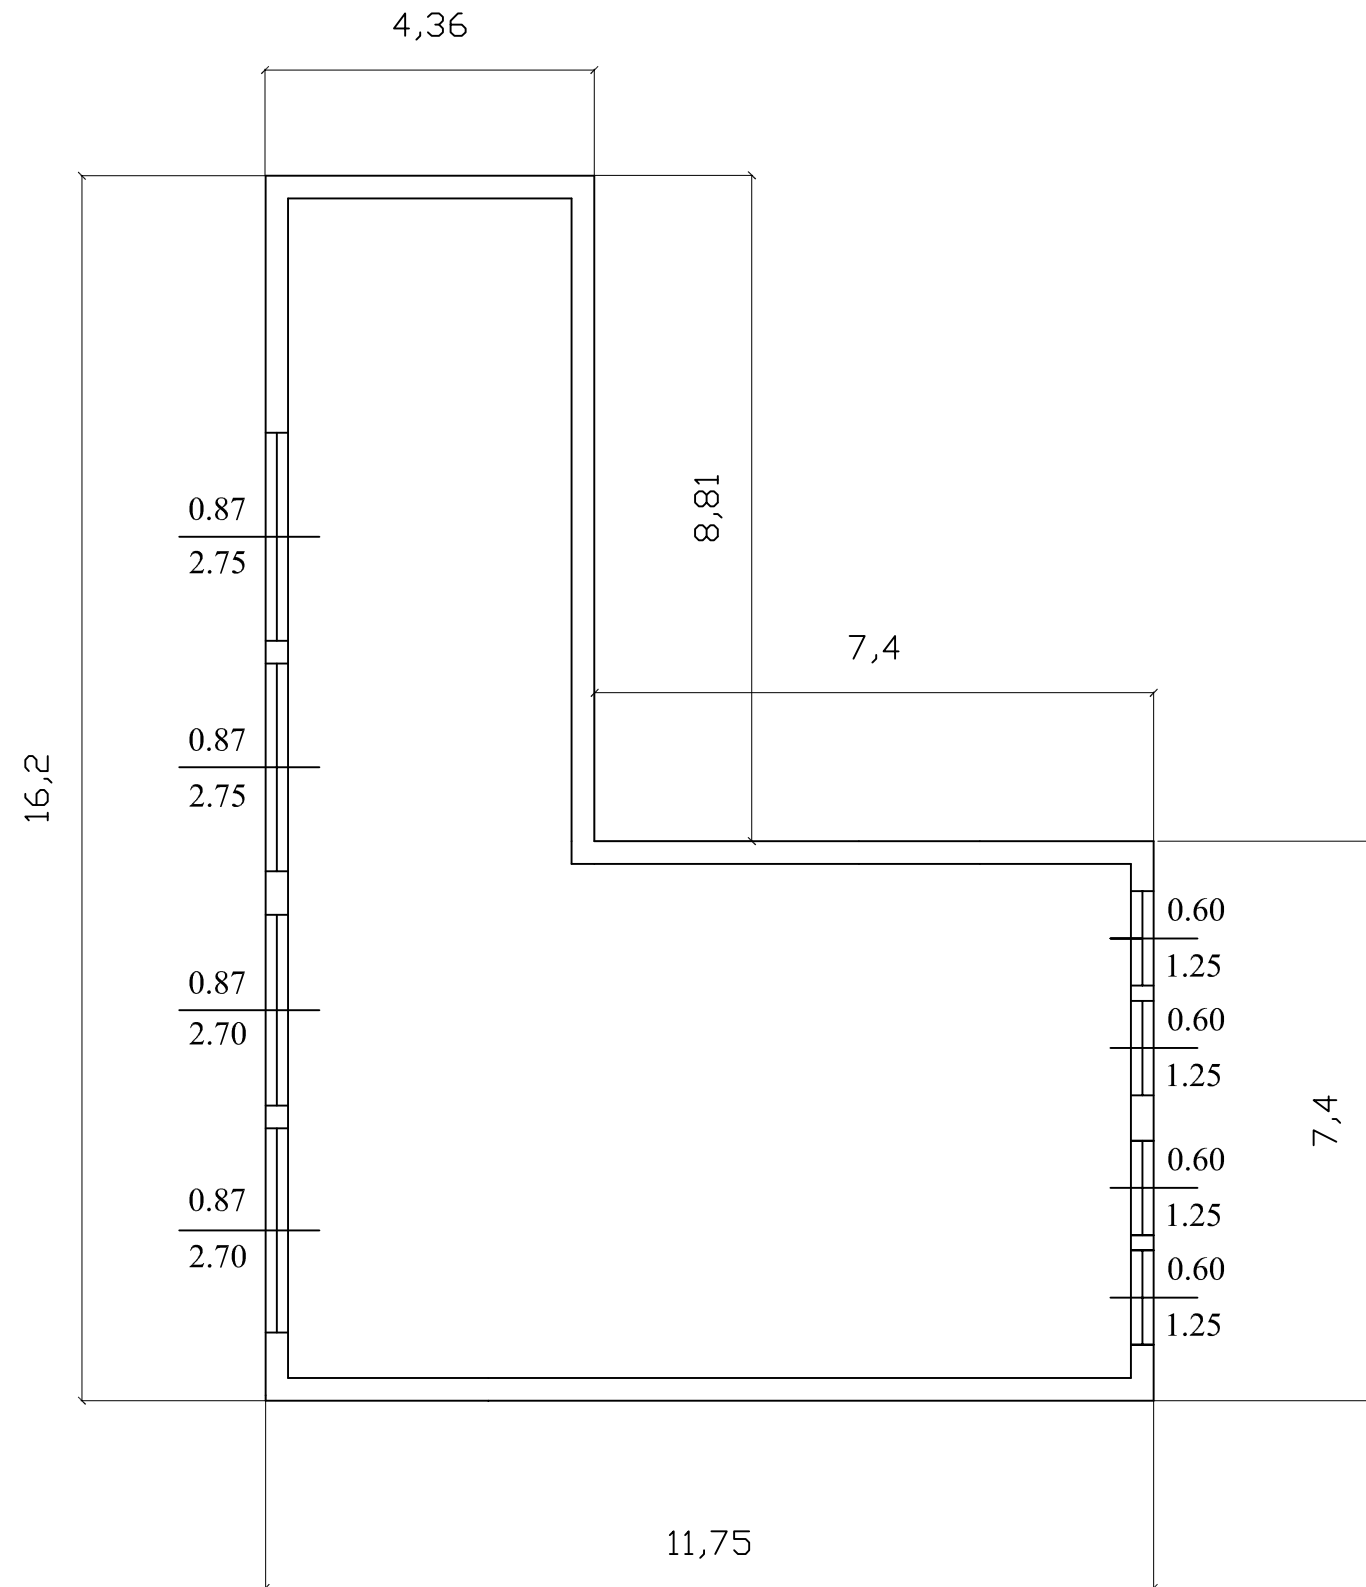


Pianta piano primo

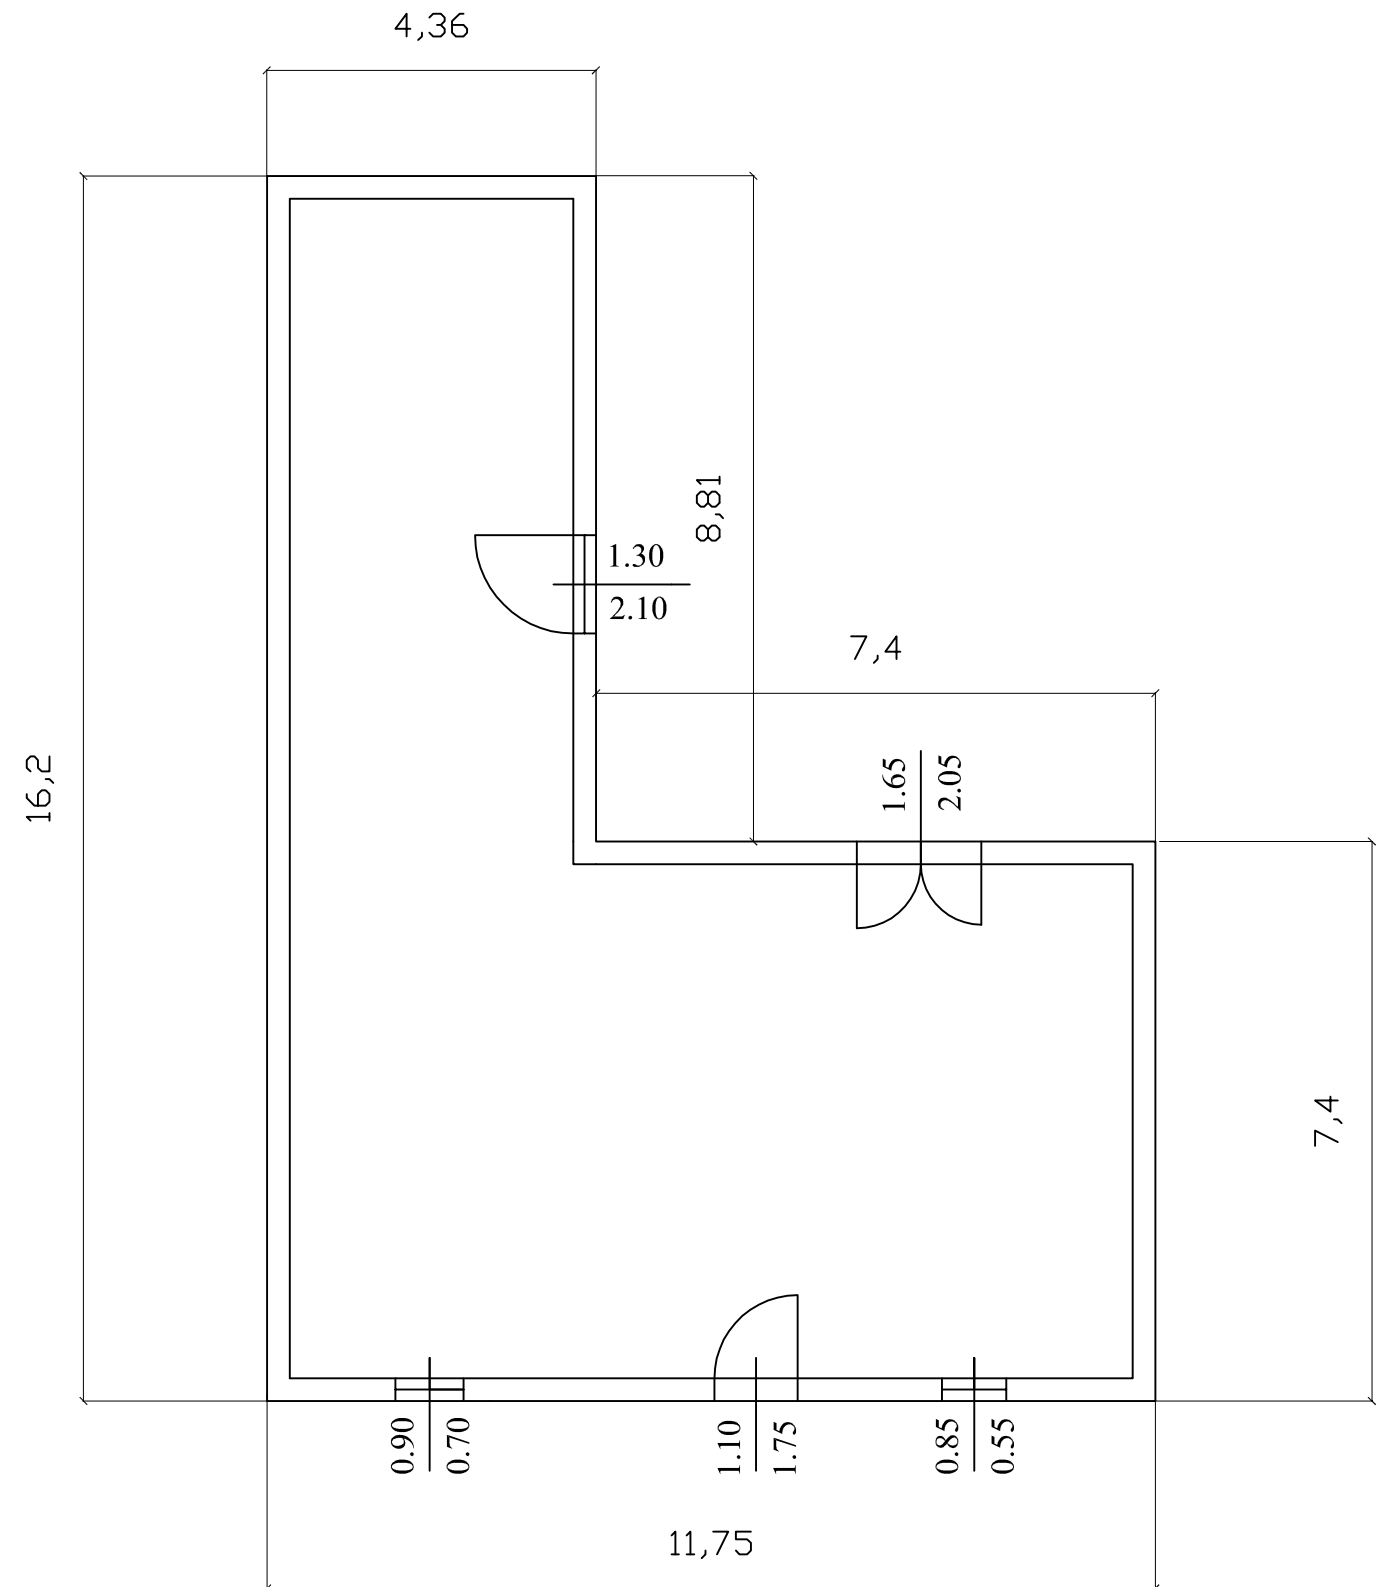


Prospetto sud

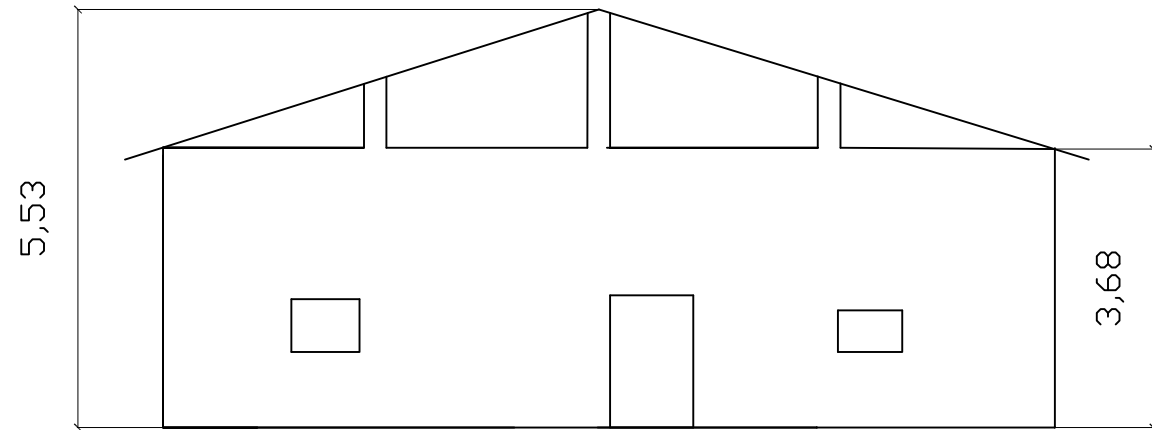

Prospetto ovest

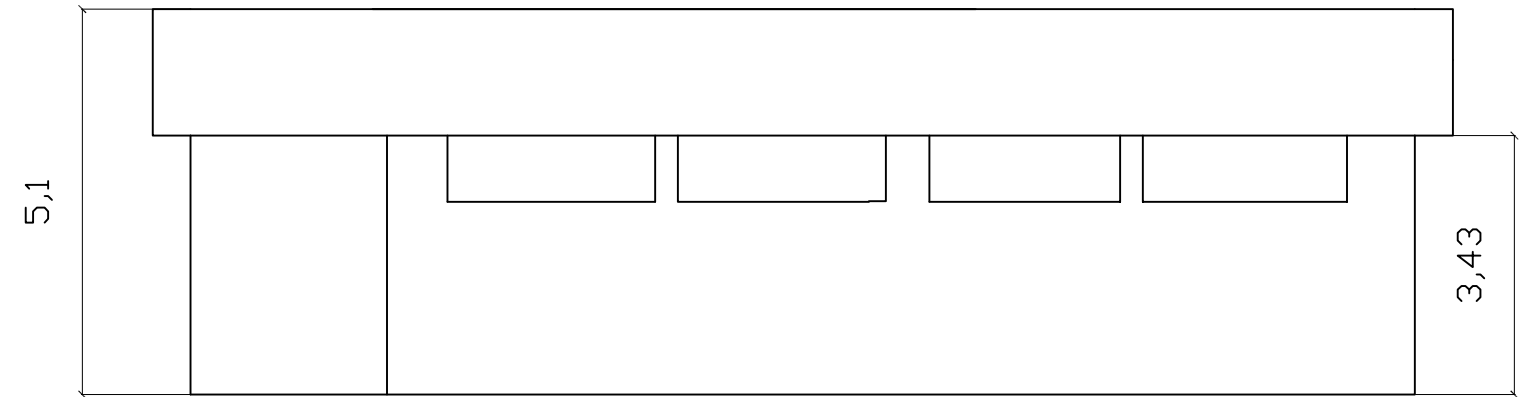

Prospetto est

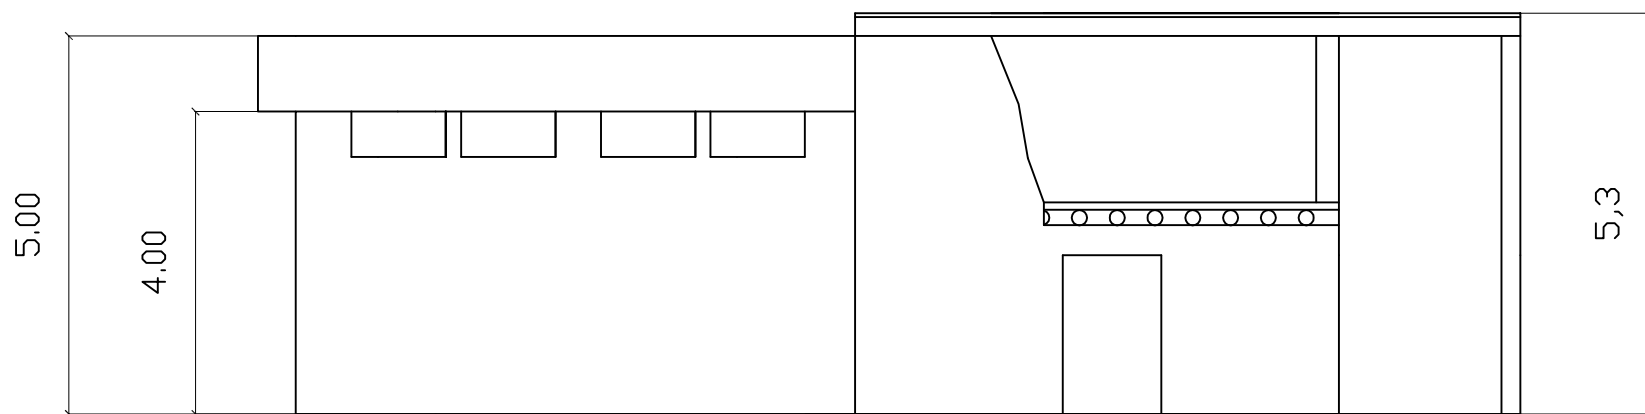

Prospetto nord

