COMUNITA' MONTANA DI VALLE CAMONICA
Servizio Antincendio Boschivo

PROGETTO DEFINITIVO-ESECUTIVO

Progetto di adeguamento e potenziamento infrastrutture
A.I.B. in Valle Camonica
- Anno 2022 -

COMUNE DI BIENNO
LOCALITA' "LAGO DI LAVENA"


Tavola:
19.1

- ESTRATTO C.T.R. scala 1:5.000
- ORTOFOTO scala 1:2.000
- SEZIONI TIPO scala 1:100
- PLANIMETRIA PIAZZOLA ELICOTTERO scala 1:200
- PARTICOLARI COSTRUTTIVI
- DOCUMENTAZIONE FOTOGRAFICA

Il progettista:
(Dott.for. Paolo Panteghini)

Breno lì, Novembre 2022

Estratto CTR
scala 1:5.000

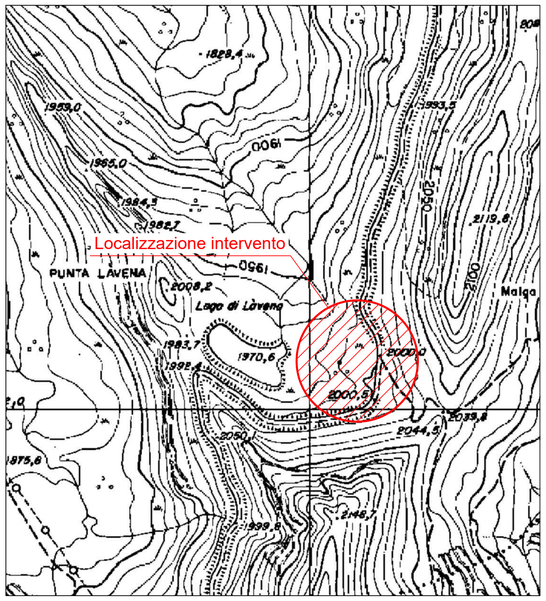

Ortofoto
scala 1:2.000



Documentazione fotografica


Foto 1




Foto 2




Particolare costruttivo
Piazzola Elicottero
scala 1:50

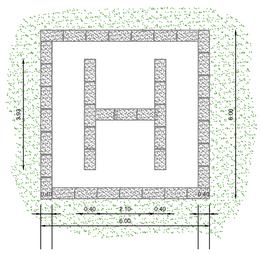

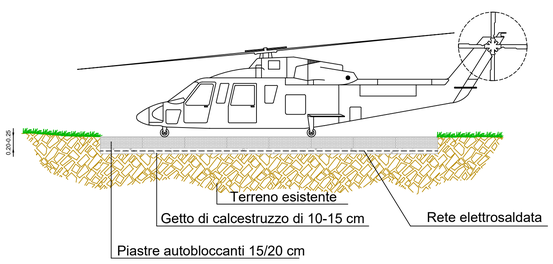

Sezioni
scala 1:100

SEZIONE A-A

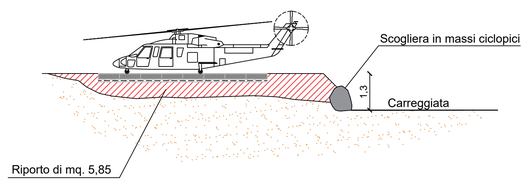

Planimetria
scala 1:200

