Comunità Montana di Valle Camonica

Regione Lombardia

COMUNITA' MONTANA DI VALLE CAMONICA
Servizio Antincendio Boschivo

PROGETTO DEFINITIVO-ESECUTIVO

Progetto di adeguamento e potenziamento infrastrutture
A.I.B. in Valle Camonica
- Anno 2022 -

COMUNE DI PIANCOGNO
LOCALITA' "VAL SORDA"


Tavola:
19.2

- ESTRATTO C.T.R. scala 1:5.000
- ORTOFOTO scala 1:2.000
- PLANIMETRIA scala 1:1.000
- PARTICOLARI COSTRUTTIVI
- SEZIONI TIPO scala 1:100
- DOCUMENTAZIONE FOTOGRAFICA

Il progettista:
(Dott.for. Paolo Panteghini)

Breno lì, Novembre 2022


Estratto CTR
scala 1:5.000

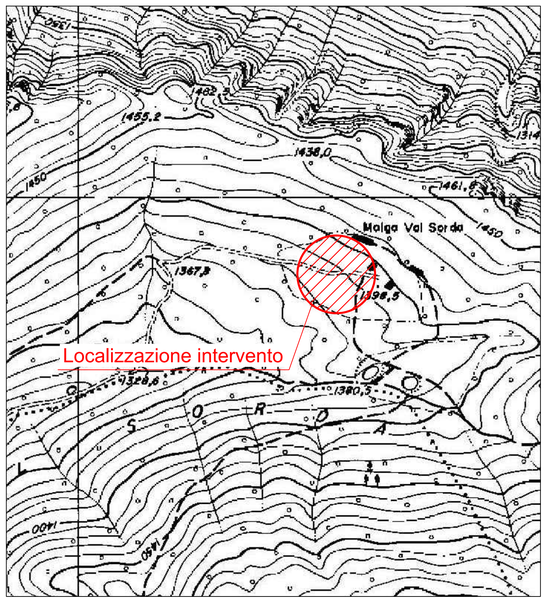

Ortofoto
scala 1:2.000





Planimetria
scala 1:1000

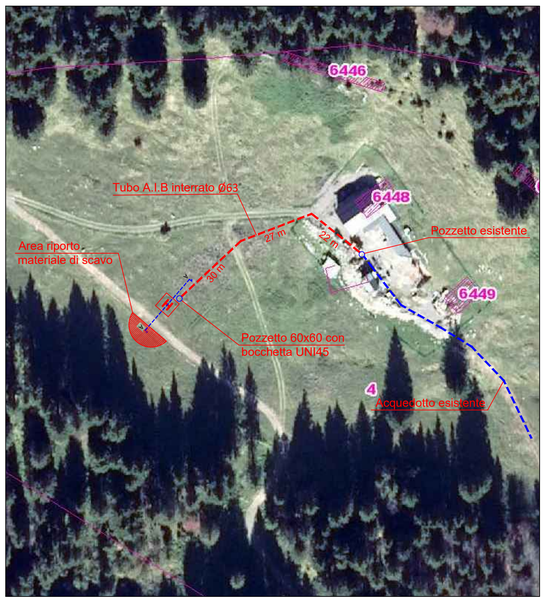


Particolari costruttivi

PIAZZOLA ELICOTTERO
Scala 1:50

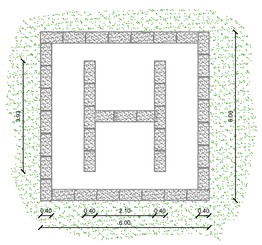


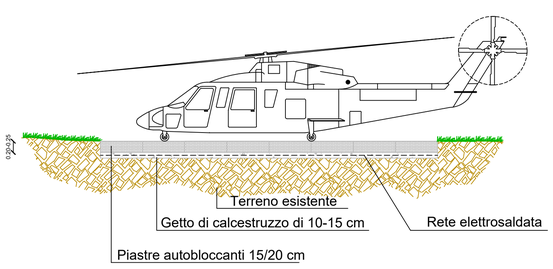


BOCCHETTA A.I.B. UNI 45-70
scala 1:10

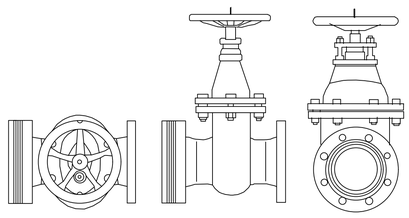


INTERRAMENTO TUBAZIONE
scala 1:10

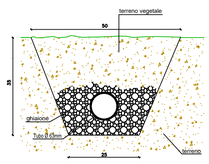

POZZETTO PREFABBRICATO E BOCCHETTA A.I.B.
scala 1:20

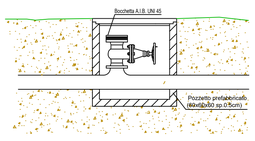

Sezione A-A
scala 1:100

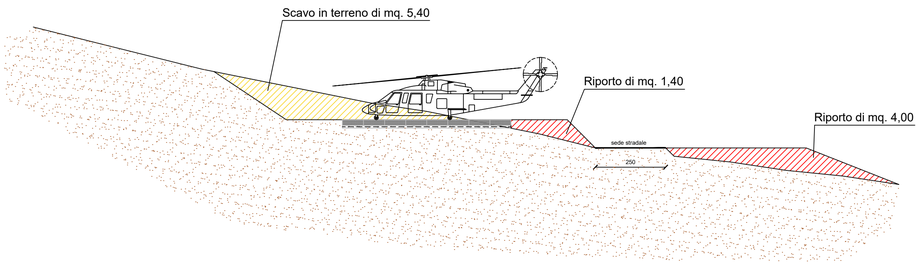

Documentazione fotografica

Foto 1



Foto 2

