COMUNITA' MONTANA DI VALLE CAMONICA
Servizio Antincendio Boschivo

PROGETTO DEFINITIVO-ESECUTIVO

Progetto di adeguamento e potenziamento infrastrutture
A.I.B. in Valle Camonica
- Anno 2022 -

COMUNE DI CIMBERGO
LOCALITA' "VOLANO"


Tavola:
19.4

- ESTRATTO C.T.R. scala 1:10.000
- ORTOFOTO scala 1:5.000
- PARTICOLARI COSTRUTTIVI
- PLANIMETRIA CON SOVRAPPOSIZIONE CATASTALE scala 1:2.000


Il progettista:
(Dott.for. Paolo Panteghini)

Breno li, Novembre 2022

Estratto CTR
scala 1:10.000

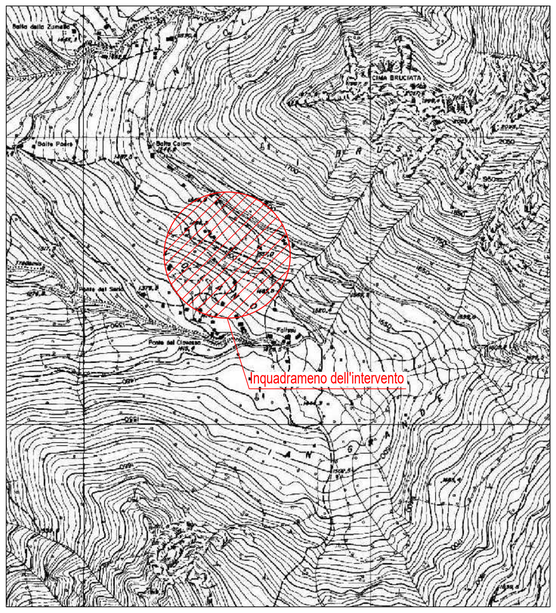


Planimetria con sovrapposizione catastale
scala 1:2.000

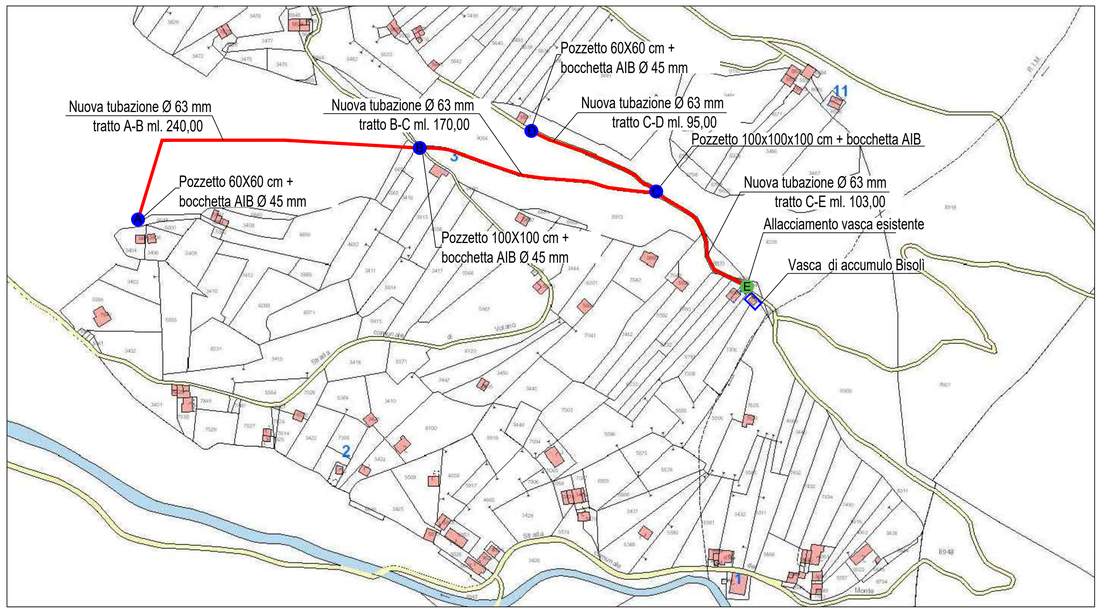


Nuova tubazione Ø 63 mm da interrare

Particolari costruttivi

Interramento tubazione
sezione scala 1:5

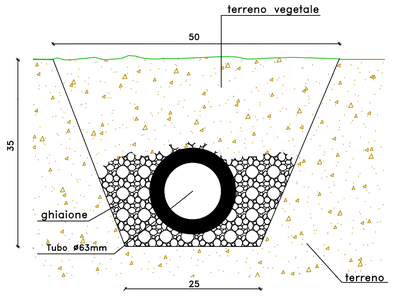

POZZETTO PREFABBRICATO E BOCCHETTA A.I.B.
scala 1:20

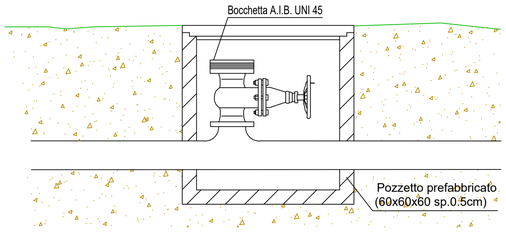

Ortofoto
scala 1:5.000



Tracciato oggetto d'intervento

Documentazione fotografica

Foto 1



Foto 2



Foto 3



Foto 4

