COMUNITA' MONTANA DI VALLE CAMONICA
Servizio Antincendio Boschivo

PROGETTO DEFINITIVO-ESECUTIVO

Progetto di adeguamento e potenziamento infrastrutture
A.I.B. in Valle Camonica
- Anno 2022 -

COMUNE DI NIARDO
LOCALITA' "BISONE"


Tavola:
19.6

- ESTRATTO C.T.R. scala 1:10.000
- PARTICOLARI COSTRUTTIVI
- PLANIMETRIA CON SOVRAPPOSIZIONE CATASTALE scala 1:2.000
- DOCUMENTAZIONE FOTOGRAFICA

Il progettista:
(Dott.for. Paolo Panteghini)

Breno li, Novembre 2022

Estratto CTR
scala 1:10.000

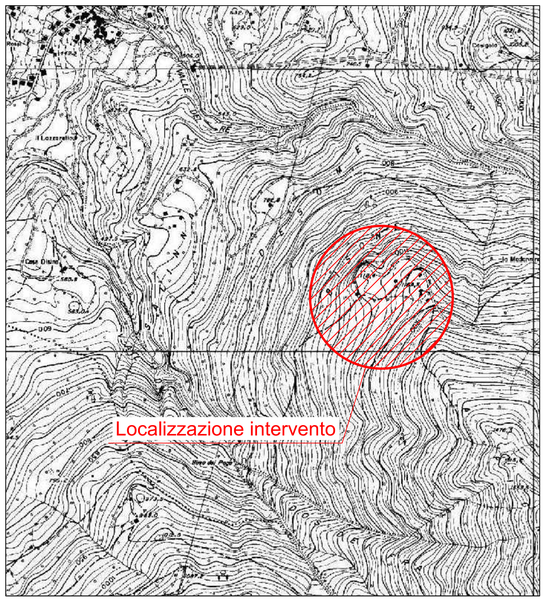

Documentazione fotografica

Foto 1

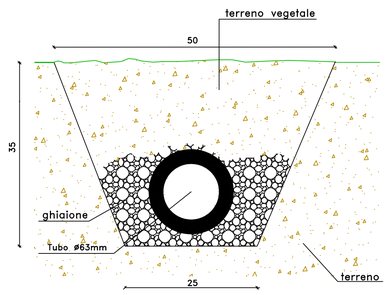


Foto 2




Particolari costruttivi


Interramento tubazione
sezione scala 1:5



POZZETTO PREFABBRICATO E BOCCHETTA A.I.B.
scala 1:20

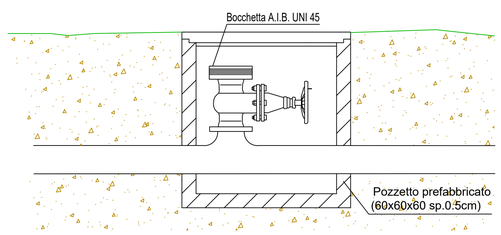

Planimetria con sovrapposizione catastale
scala 1:2.000

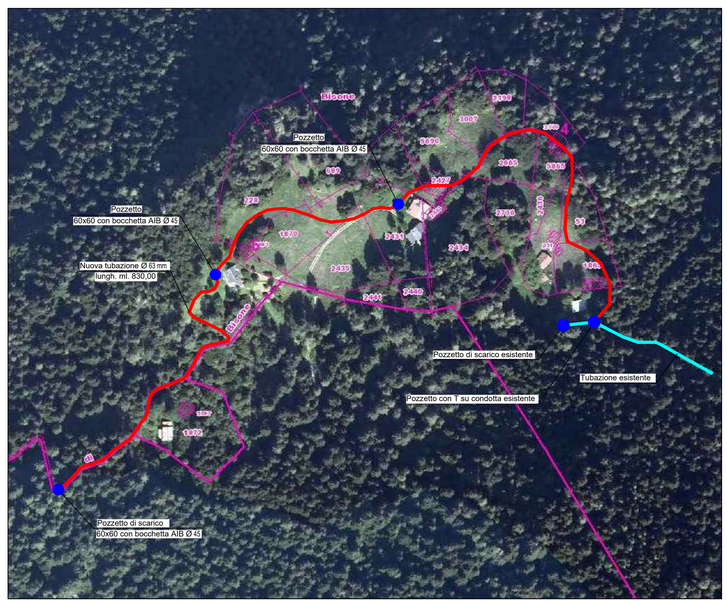

Nuova tubazione Ø 63 mm da interrare