COMUNITA' MONTANA DI VALLE CAMONICA
Servizio Antincendio Boschivo

PROGETTO DEFINITIVO-ESECUTIVO

Progetto di adeguamento e potenziamento infrastrutture
A.I.B. in Valle Camonica
- Anno 2022 -

COMUNE DI CEVO
LOCALITA' "I RE"

Tavola:
19.9

- ESTRATTO C.T.R. scala 1:5.000
- ORTOFOTO scala 1:2.000
- PLANIMETRIA SU ESTRATTO MAPPA scala 1:2.000
- PARTICOLARI COSTRUTTIVI
- DOCUMENTAZIONE FOTOGRAFICA

Il progettista:
(Dott.for. Paolo Panteghini)

Breno li, Novembre 2022

Documentazione fotografica

FOTO 1



FOTO 2



FOTO 3

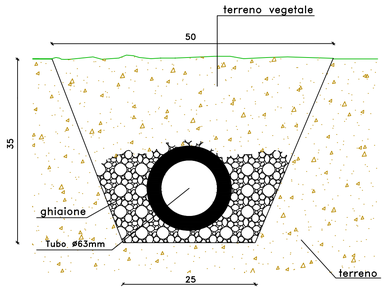


FOTO 4




Particolari costruttivi


Interramento tubazione
sezione scala 1:5



POZZETTO PREFABBRICATO E BOCCHETTA A.I.B.
scala 1:20

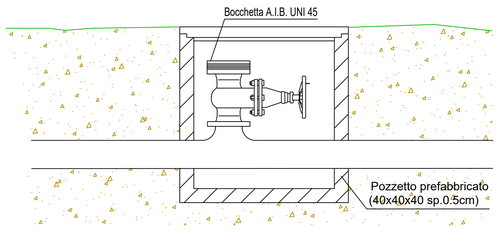


Estratto CTR
scala 1:5.000

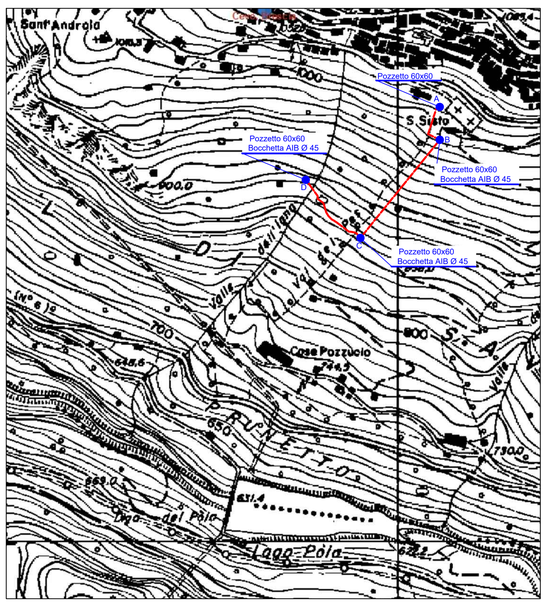


Tracciato oggetto d'intervento

Ortofoto
scala 1:2.000

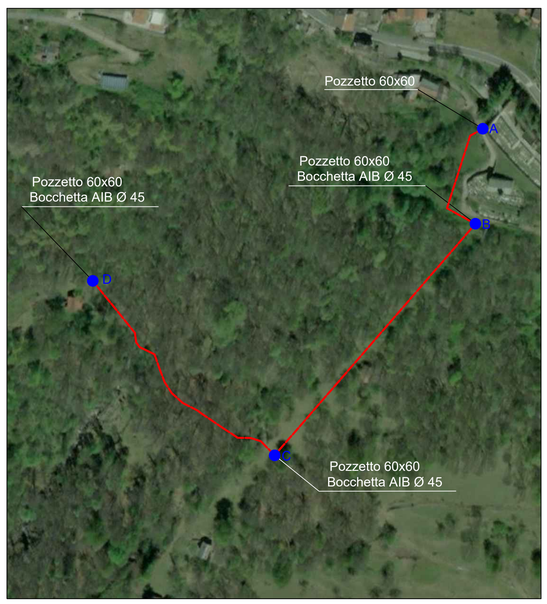

Tracciato oggetto d'intervento

Planimetria con sovrapposizione catastale
scala 1:2.000

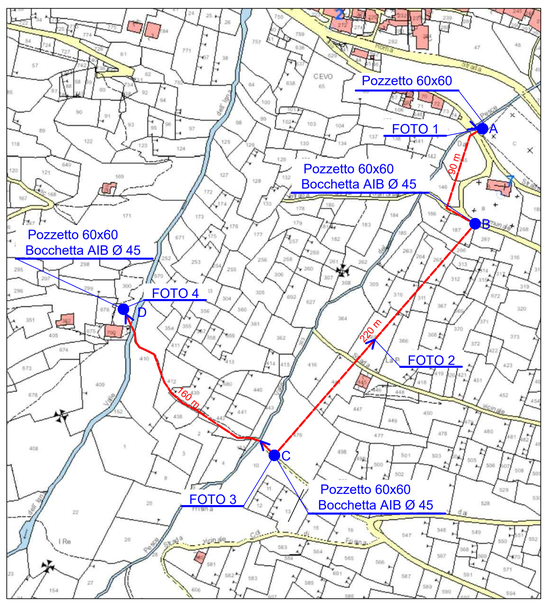

Nuova tubazione Ø 63 mm da interrare