Comunità Montana di Valle Camonica

Regione Lombardia

COMUNITA' MONTANA DI VALLE CAMONICA
Servizio Antincendio Boschivo

PROGETTO DEFINITIVO-ESECUTIVO

Progetto di adeguamento e potenziamento infrastrutture
A.I.B. in Valle Camonica
- Anno 2023 -

COMUNE DI EDOLO
LOCALITA' "CUEL"


Tavola:
20.3

- ESTRATTO C.T.R. scala 1:5.000
- ORTOFOTO scala 1:2.000
- PLANIMETRIA scala 1:1.000
- PARTICOLARI COSTRUTTIVI
- SEZIONE TIPO scala 1:100
- DOCUMENTAZIONE FOTOGRAFICA


Il progettista:
(Dott.for. Paolo Panteghini)

Breno li, novembre 2023


Estratto CTR
scala 1:5.000

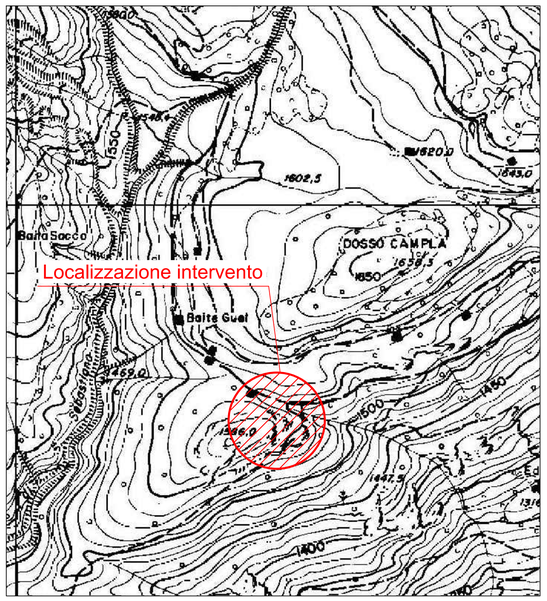

Ortofoto
scala 1:2.000

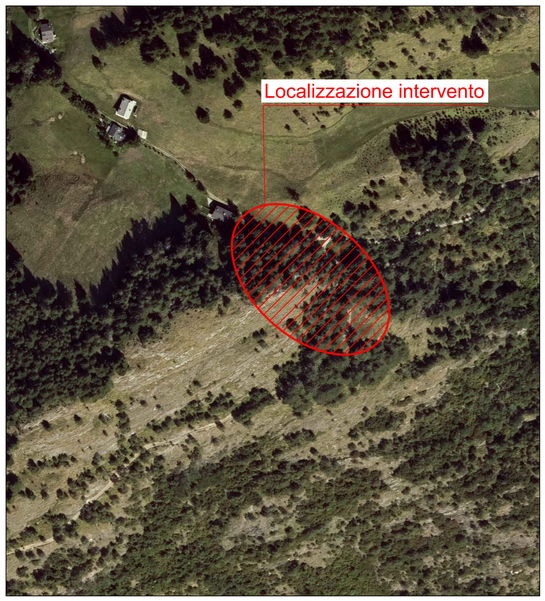


Planimetria
scala 1:1000

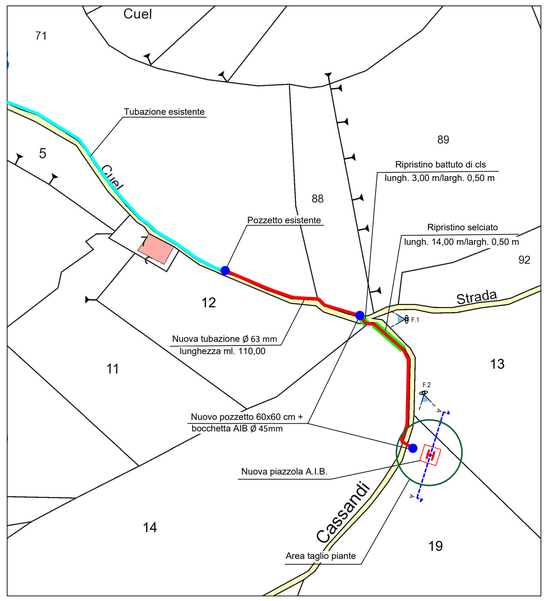


Particolari costruttivi


PIANTA PIAZZOLA ELICOTTERO
Scala 1:100

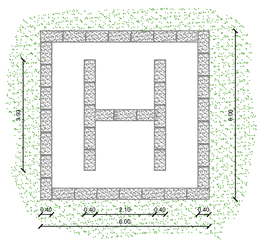


SEZIONE PIAZZOLA ELICOTTERO
Scala 1:50

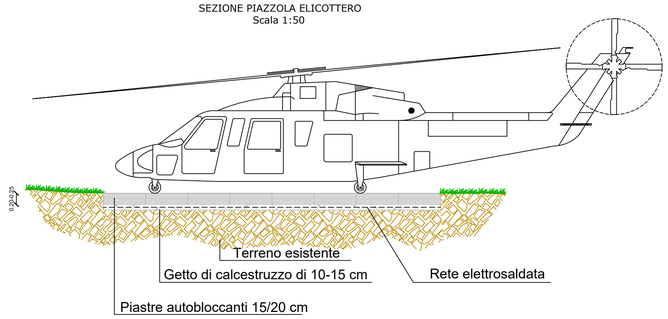


BOCCHETTA A.I.B. UNI 45-70
scala 1:10

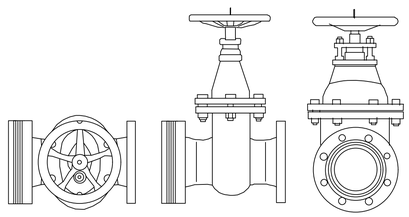


INTERRAMENTO TUBAZIONE
scala 1:10

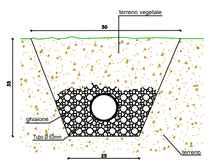

POZZETTO PREFABBRICATO E BOCCHETTA A.I.B.
scala 1:20

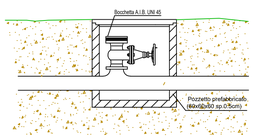

Sezione A-A
scala 1:100

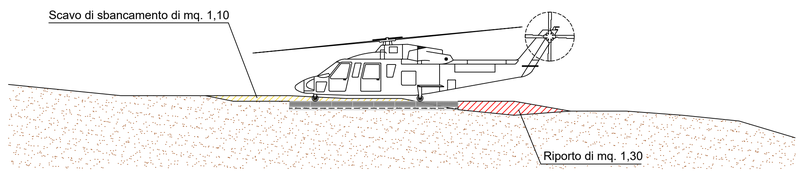

Documentazione fotografica

Foto 1



Foto 2

