Comunità Montana di Valle Camonica

Regione Lombardia

COMUNITA' MONTANA DI VALLE CAMONICA
Servizio Antincendio Boschivo

PROGETTO DEFINITIVO-ESECUTIVO

Progetto di adeguamento e potenziamento infrastrutture
A.I.B. in Valle Camonica
- Anno 2023 -

COMUNE DI CEVO
LOCALITA' "MOLINELLO"


Tavola:
20.1

- ESTRATTO C.T.R. scala 1:10.000
- ORTOFOTO scala 1:10.000
- PLANIMETRIA SU BASE CATASTALE scala 1:2.000
- PLANIMETRIA DI DETTAGLIO, SEZIONE E PROSPETTI VASCA DI ACCUMULO scale varie
- PARTICOLARI COSTRUTTIVI Scale varie
- DOCUMENTAZIONE FOTOGRAFICA


Il progettista:
(Dott.for. Paolo Panteghini)

Breno li, novembre 2023

Estratto CTR
scala 1:10.000

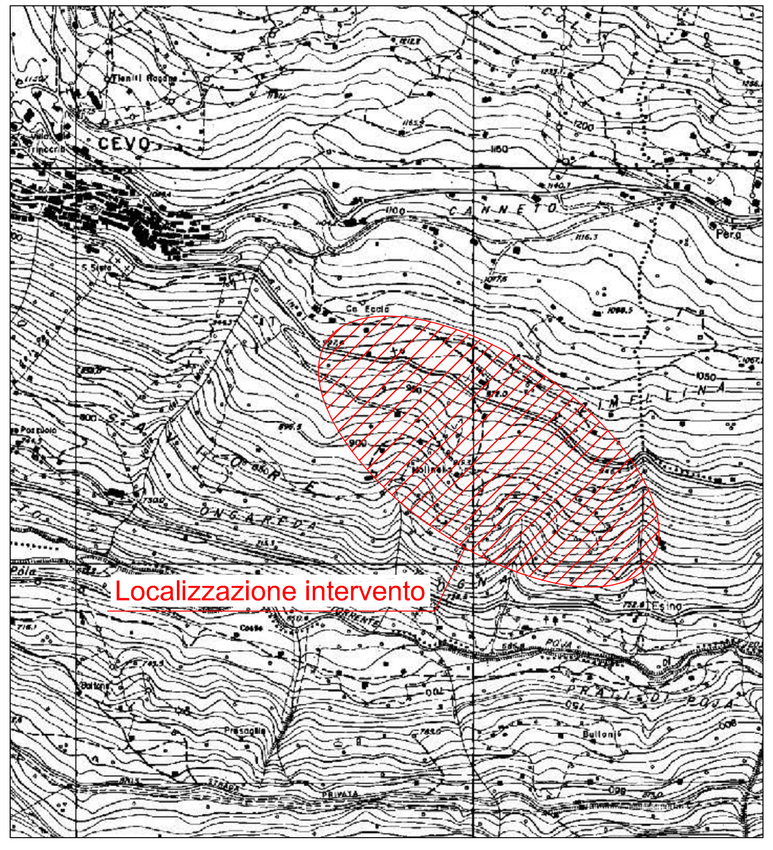

Planimetria su base catastale
scala 1:2.000

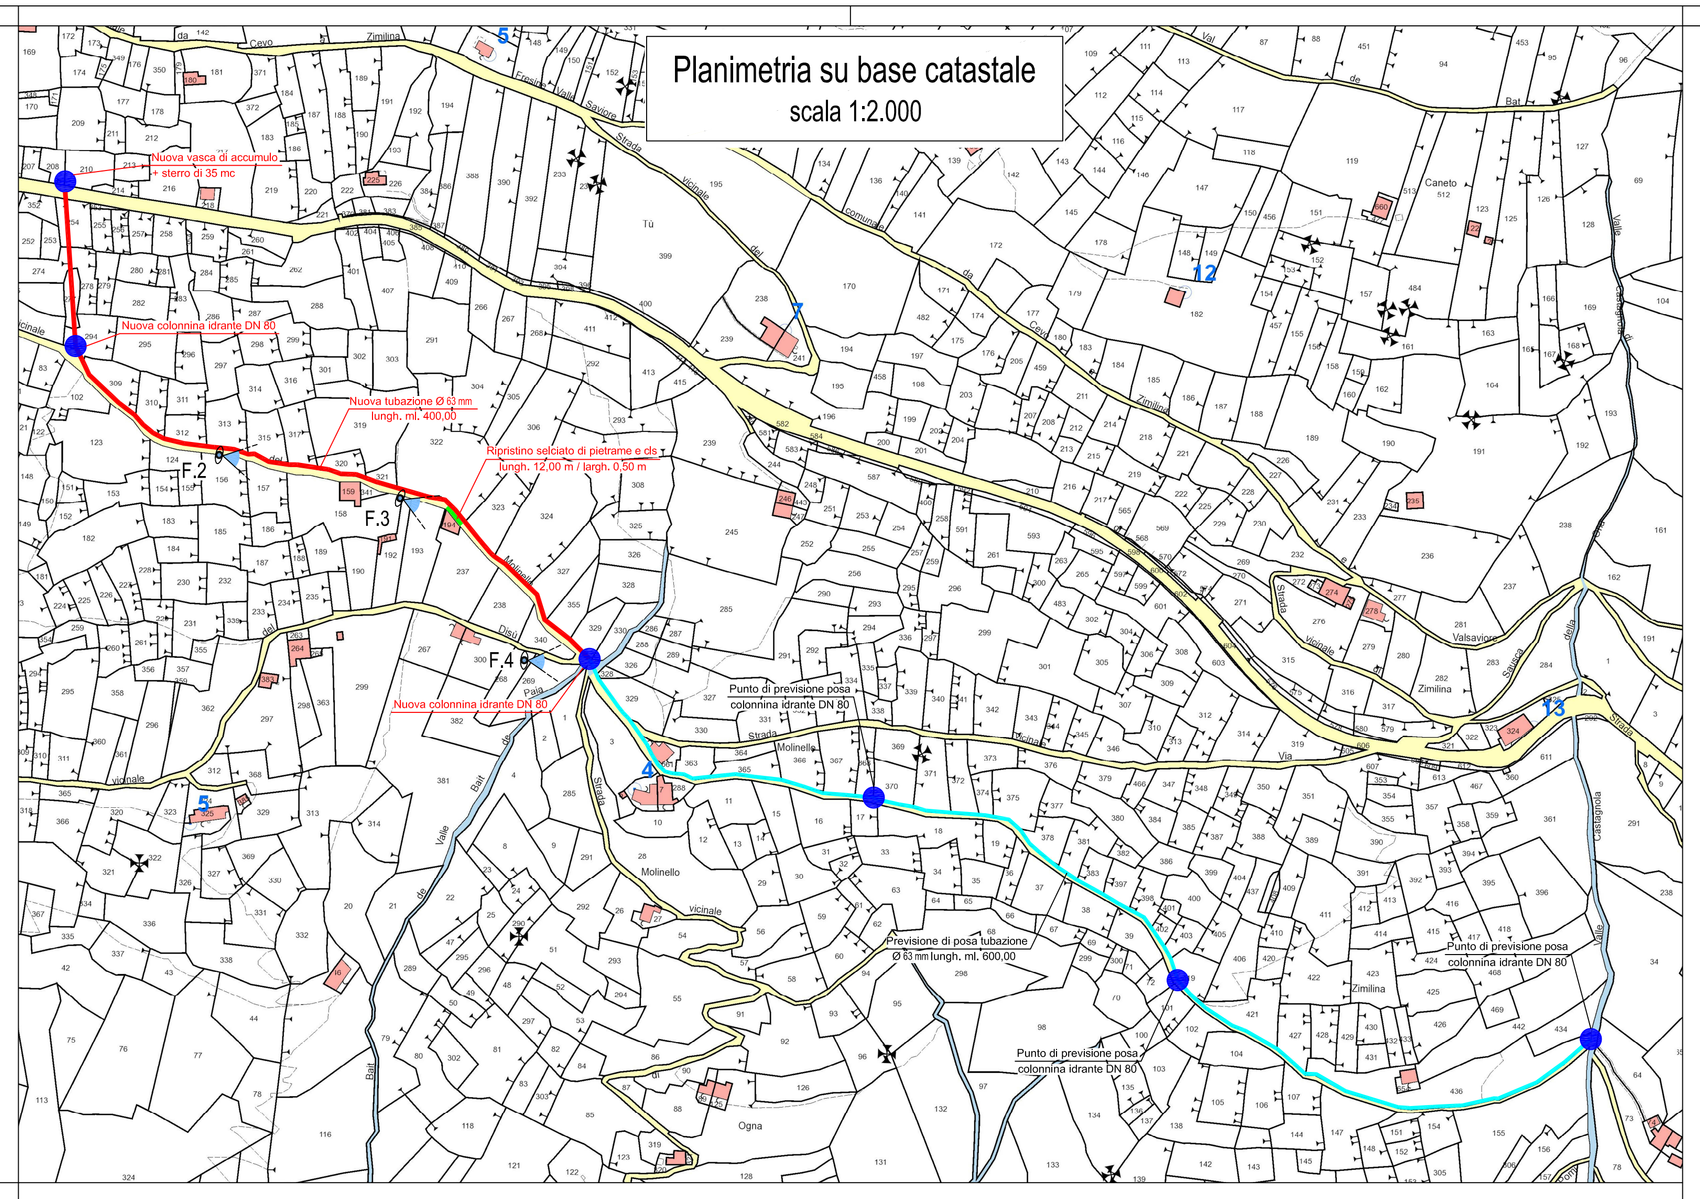

Documentazione fotografica

Foto 1



Foto 2



Foto 3


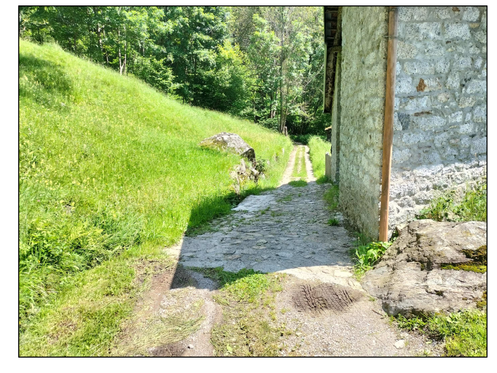


Foto 4




Particolari costruttivi


BOCCHETTA A.I.B. UNI 45-70
scala 1:10

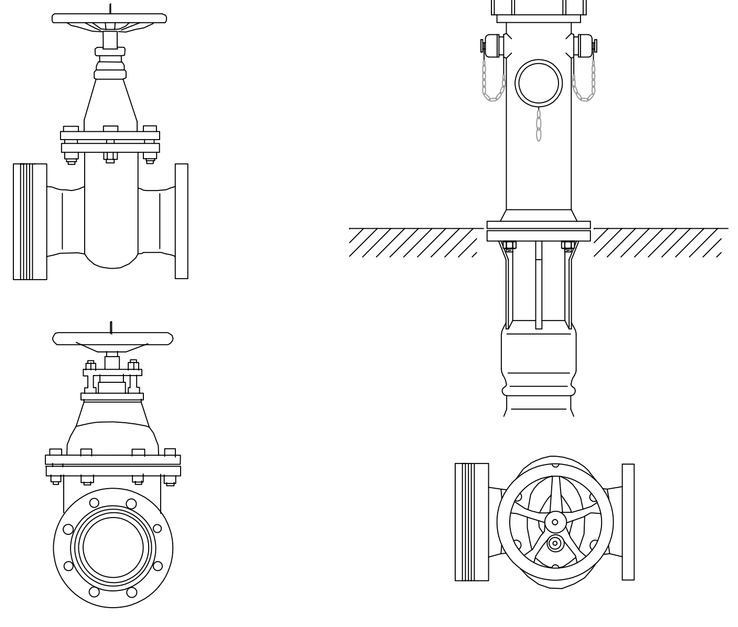

INTERRAMENTO TUBAZIONE
scala 1:10

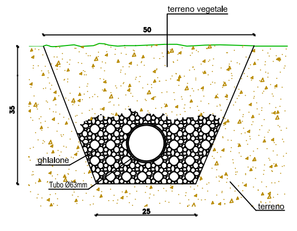

POZZETTO PREFABBRICATO E BOCCHETTA A.I.B.
scala 1:20

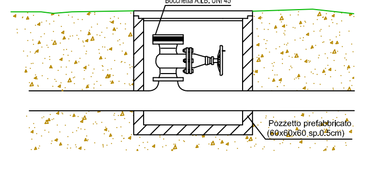


Ortofoto
scala 1:10.000




Particolare vasca di accumulo
scala 1:100

PLANIMETRIA DI DETTAGLIO

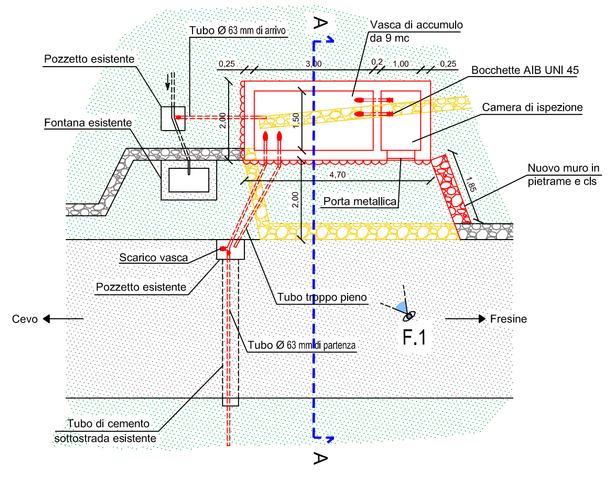


SEZIONE A-A

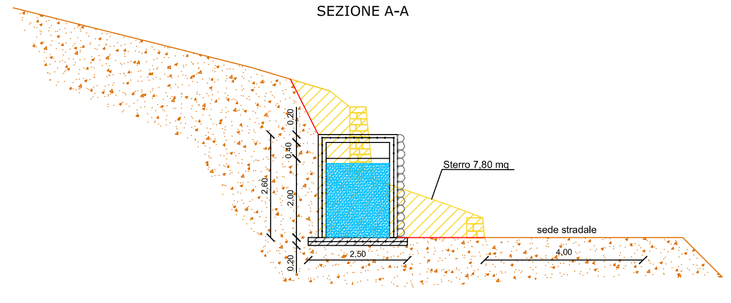

Prospetti vasca di accumulo
scala 1:50

PROSPETTO FRONTALE

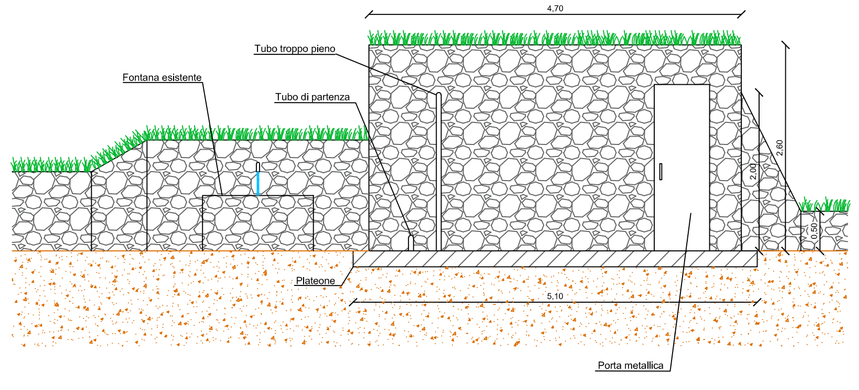

PROSPETTO LATERALE

