Comunità Montana di Valle Camonica

Regione Lombardia

Parco dell'Adamello

COMUNITA' MONTANA DI VALLE CAMONICA
Servizio Antincendio Boschivo

PROGETTO DEFINITIVO-ESECUTIVO

Progetto di adeguamento e potenziamento infrastrutture
A.I.B. in Valle Camonica
- Anno 2023 -

COMUNE DI CIMBERGO
Strada VASP "MANO' - CIMITERO"


Tavola:
20.5

- ESTRATTO C.T.R. scala 1:5.000
- ORTOFOTO scala 1:5.000
- PLANIMETRIA SU BASE CATASTALE scala 1:2.000
- PARTICOLARI COSTRUTTIVI Scale varie
- DOCUMENTAZIONE FOTOGRAFICA

Il progettista:
(Dott.for. Paolo Panteghini)

Breno li, novembre 2023

Planimetria su base catastale
scala 1:2.000

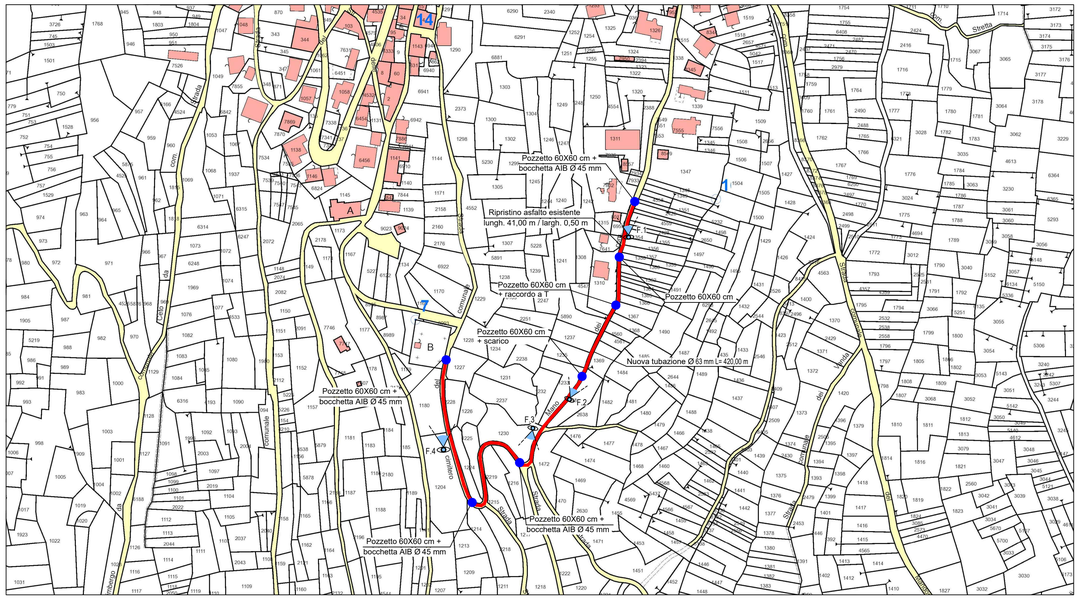

Documentazione fotografica

Foto 1



Foto 2




Foto 3




Foto 4



Estratto CTR
scala 1:5.000

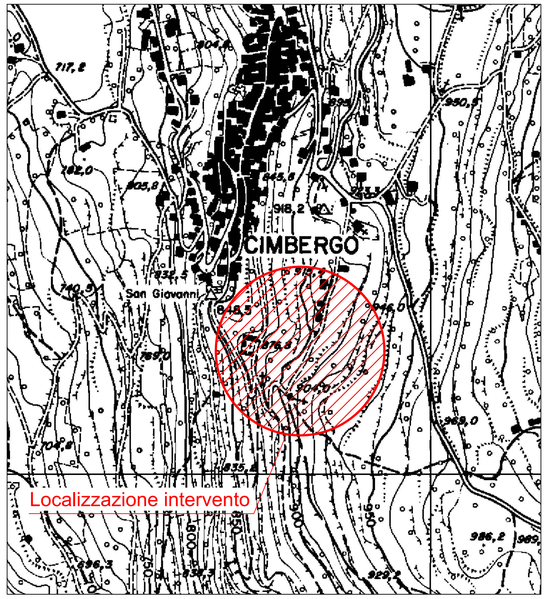


Ortofoto
scala 1:5.000

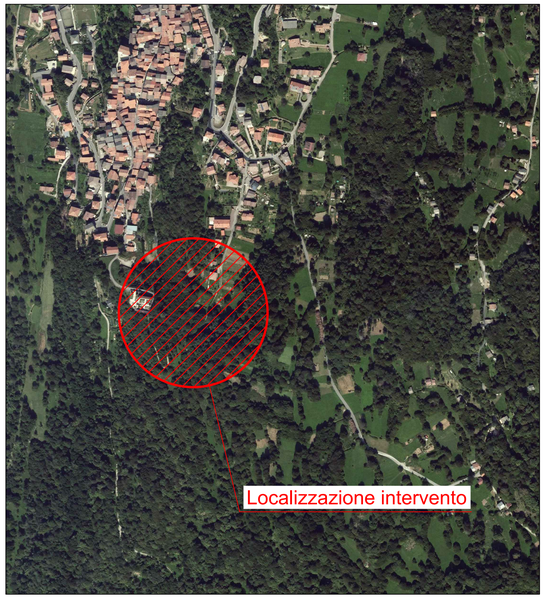


Particolari costruttivi

BOCCHETTA A.I.B. UNI 45-70
scala 1:10

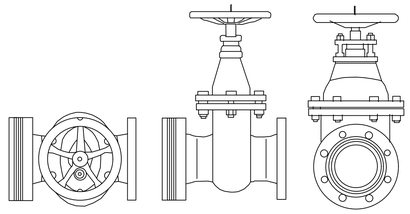

INTERRAMENTO TUBAZIONE
scala 1:10

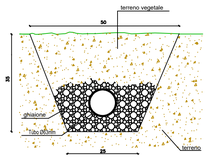

POZZETTO PREFABBRICATO E BOCCHETTA A.I.B.
scala 1:20

