Comunità Montana di Valle Camonica

Regione Lombardia

COMUNITA' MONTANA DI VALLE CAMONICA
Servizio Antincendio Boschivo

PROGETTO DEFINITIVO-ESECUTIVO

Progetto di adeguamento e potenziamento infrastrutture
A.I.B. in Valle Camonica
- Anno 2023 -

COMUNE DI NIARDO
LOCALITA' "BISONE"


Tavola:
20.4

- ESTRATTO C.T.R. scala 1:10.000
- ESTRATTO ORTOFOTO scala 1:10.000
- PLANIMETRIA SU BASE CATASTALE scala 1:5.000
- PARTICOLARE OPERA DI CAPTAZIONE scale varie
- DOCUMENTAZIONE FOTOGRAFICA


Il progettista:
(Dott.for. Paolo Panteghini)

Breno lì, novembre 2023

Estratto CTR
scala 1:10.000

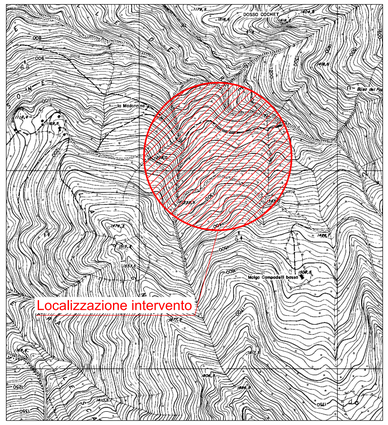

Planimetria su base catastale
scala 1:5.000

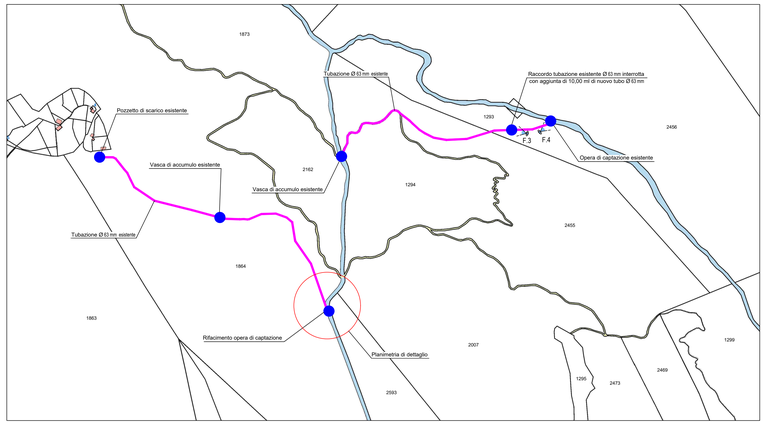


Estratto ortofoto
scala 1:10.000




Particolare opera di captazione

PLANIMETRIA DI DETTAGLIO
scala 1:100

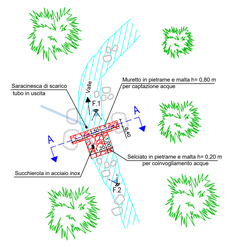

SEZIONE A-A
scala 1:50

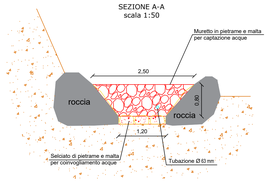

Documentazione fotografica

Foto 1



Foto 2

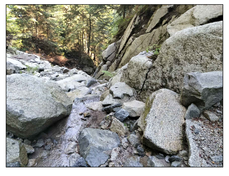


Foto 3



Foto 4

