Comunità Montana di Valle Camonica

Regione Lombardia

COMUNITA' MONTANA DI VALLE CAMONICA
Servizio Antincendio Boschivo

PROGETTO DEFINITIVO-ESECUTIVO

Progetto di adeguamento e potenziamento infrastrutture
A.I.B. in Valle Camonica
- Anno 2023 -

COMUNE DI VEZZA D'OGLIO
LOCALITA' "VAL GRANDE"


Tavola:
20.2

- ESTRATTO C.T.R. scala 1:20.000
- PLANIMETRIA SU SOVRAPPOSIZIONE CATASTO + ORTOFOTO scala 1:5.000
- PARTICOLARE OPERA DI CAPTAZIONE Scale varie
- PARTICOLARE VASCA DI ACCUMULO Scale varie
- PARTICOLARI COSTRUTTIVI Scale varie
- DOCUMENTAZIONE FOTOGRAFICA

Il progettista:
(Dott.for. Paolo Panteghini)


Breno lì, novembre 2023

Estratto CTR
scala 1:20.000

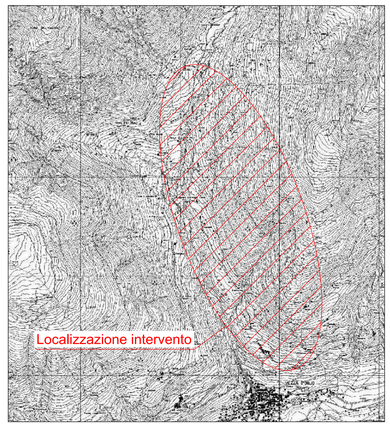


Particolare opera di captazione


PLANIMETRIA DI DETTAGLIO
scala 1:100

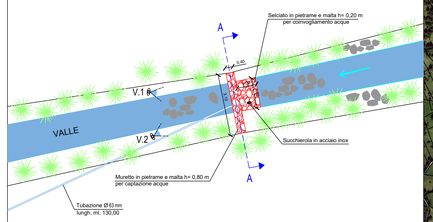

SEZIONE A-A
scala 1:50

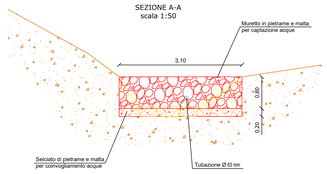

Planimetria su sovrapposizione catasto + ortofoto scala 1:5.000

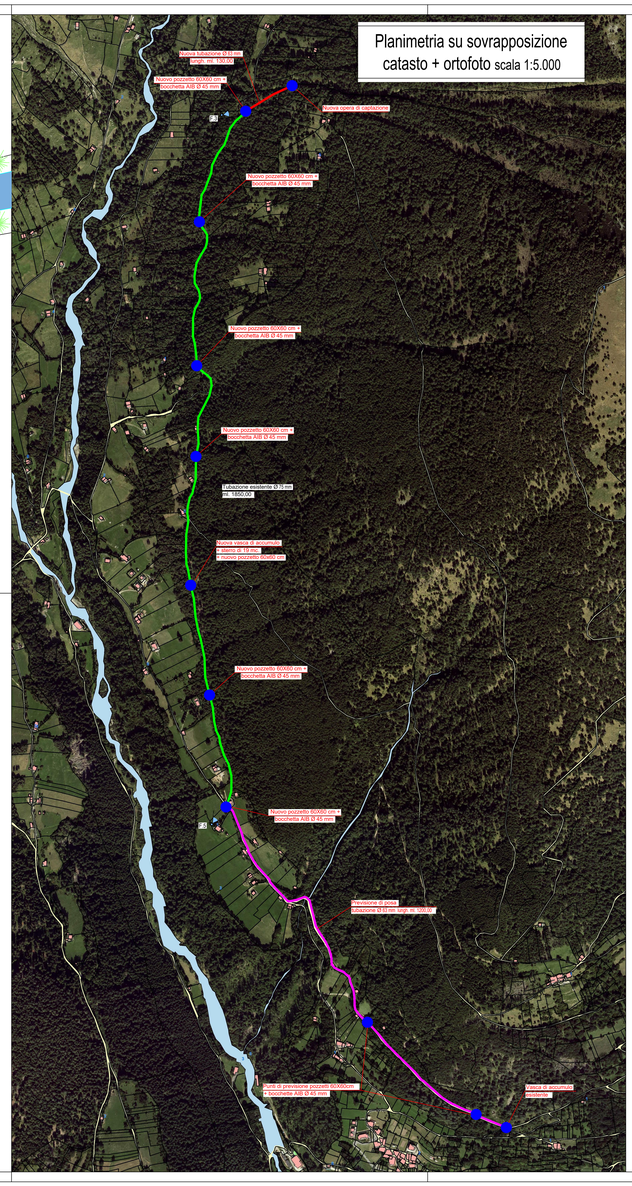

Documentazione fotografica

Foto 1



Foto 2



Foto 3



Foto 4

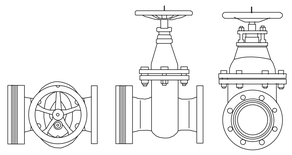


Foto 5




Particolari costruttivi


BOCCHETTA A.I.B. UNI 45-70
scala 1:10



INTERRAMENTO TUBAZIONE
scala 1:10

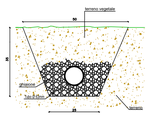


POZZETTO PREFABBRICATO E BOCCHETTA A.I.B.
scala 1:20

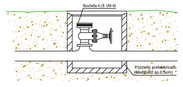


Particolare vasca di accumulo


PLANIMETRIA DI DETTAGLIO
scala 1:100

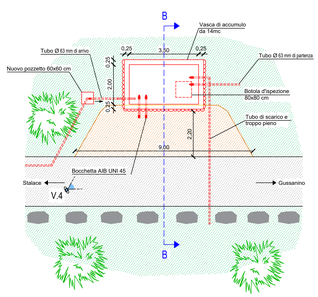

SEZIONE B-B
scala 1:100

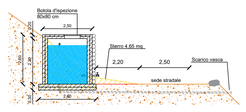

PROSPETTO LATERALE
scala 1:50

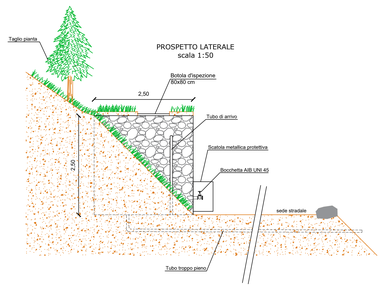

PROSPETTO FRONTALE
scala 1:50

