COMUNITA' MONTANA DI VALLE CAMONICA
Servizio Antincendio Boschivo

PROGETTO DEFINITIVO-ESECUTIVO

Progetto di adeguamento e potenziamento infrastrutture
A.I.B. in Valle Camonica
- Anno 2023 -

COMUNE DI CAPO DI PONTE
LOCALITA' "GAS"


Tavola:
20.6b

- ESTRATTO C.T.R. scala 1:10.000
- PLANIMETRIA SU SOVRAPPOSIZIONE CATASTO + ORTOFOTO scala 1:2.000
- PARTICOLARI COSTRUTTIVI Scale varie
- DOCUMENTAZIONE FOTOGRAFICA


Il progettista:
(Dott.for. Paolo Panteghini)

Breno lì, novembre 2023

Estratto CTR
scala 1:10.000

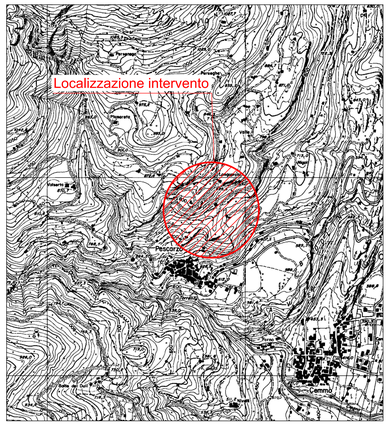


Planimetria su sovrapposizione catasto + ortofoto
scala 1:2.000

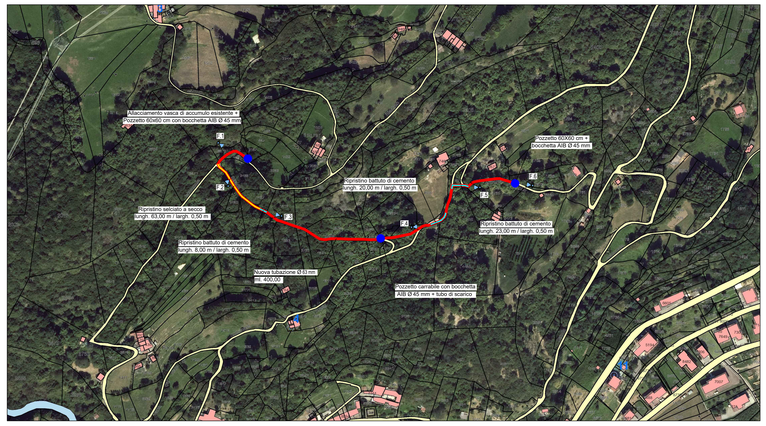


Particolari costruttivi


BOCCHETTA A.I.B. UNI 45-70
scala 1:10

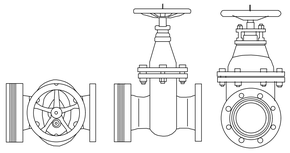

INTERRAMENTO TUBAZIONE
scala 1:10

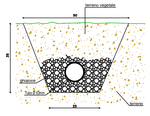

POZZETTO PREFABBRICATO E BOCCHETTA A.I.B.
scala 1:20

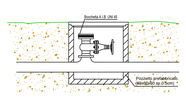

Documentazione fotografica

Foto 1



Foto 2



Foto 3



Foto 4



Foto 5



Foto 6

