Comunità Montana di Valle Camonica

Regione Lombardia

Parco Adamello

COMUNITA' MONTANA DI VALLE CAMONICA
Servizio Antincendio Boschivo

PROGETTO DEFINITIVO-ESECUTIVO

Progetto di adeguamento e potenziamento infrastrutture
A.I.B. in Valle Camonica
- Anno 2024 -

COMUNE DI INCUDINE
LOCALITA' "MICHEI"


Tavola:
21.1

- ESTRATTO MAPPA scala 1:2.000
- ESTRATTO C.T.R. scala 1:2.000
- PLANIMETRIA D'INTERVENTO scala 1:200
- PARTICOLARI scale varie
- DOCUMENTAZIONE FOTOGRAFICA


Il progettista:
(Dott. for. Paolo Panteghini)

Breno lì, dicembre 2024


Planimetria su base catastale
scala 1:2.000

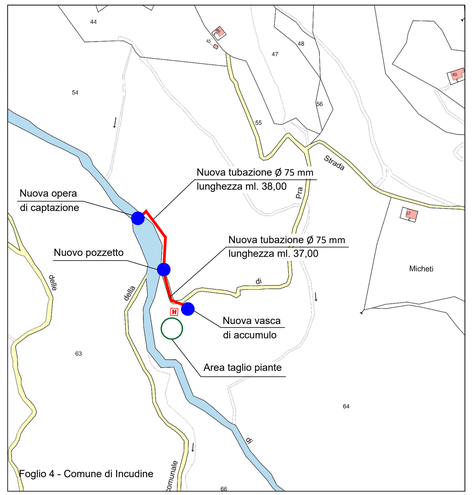


Estratto CTR
scala 1:2.000

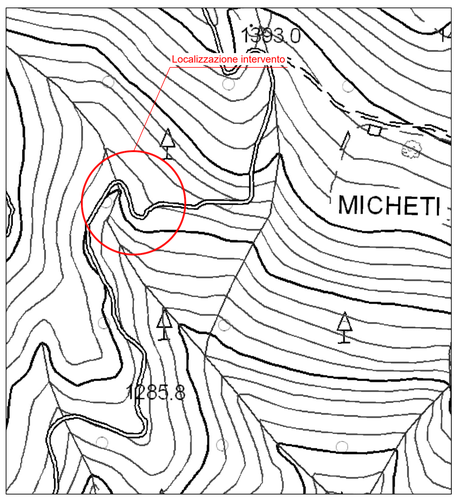

Planimetria d'Intervento
scala 1:200

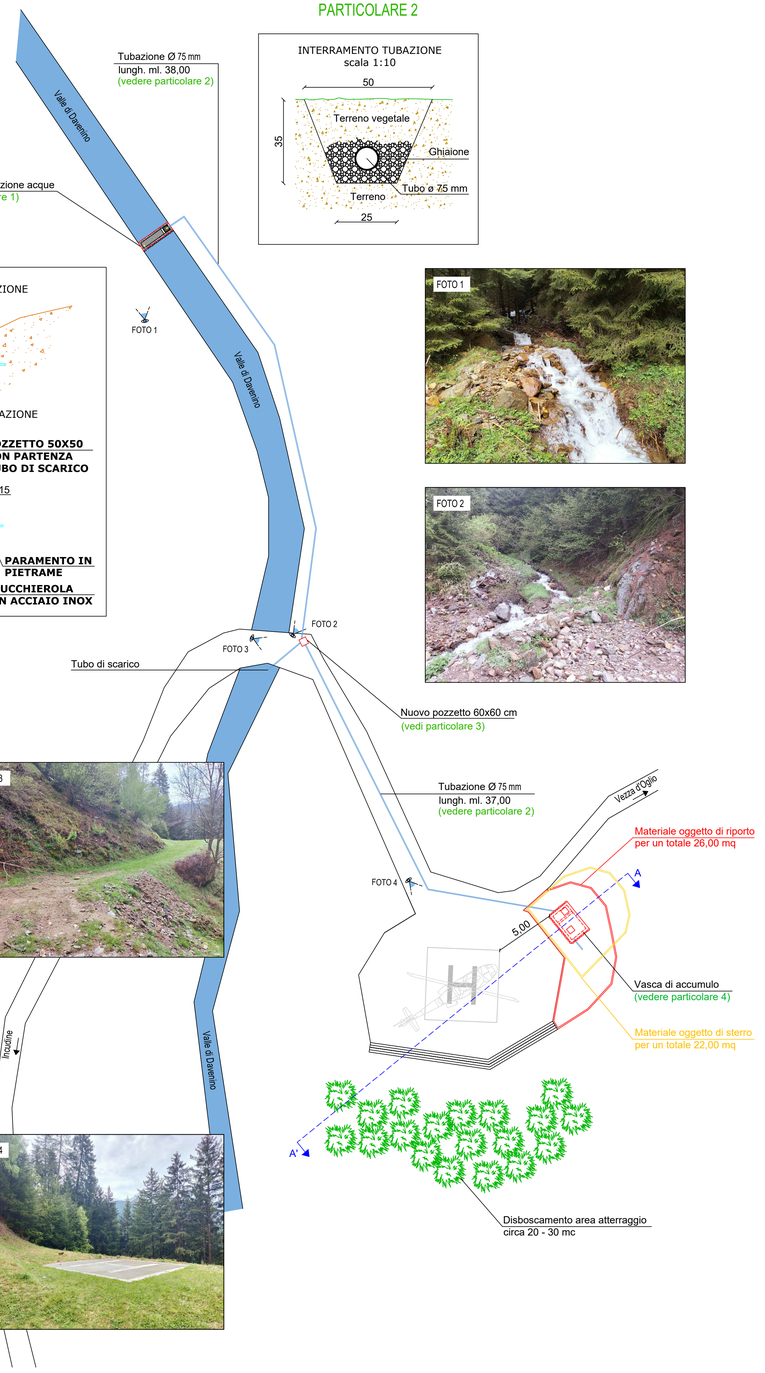


PARTICOLARE 1

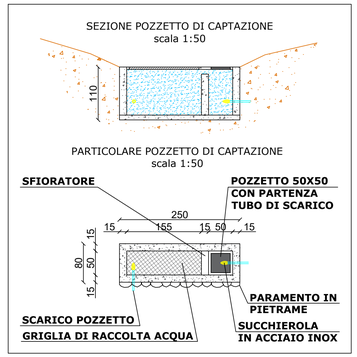


PARTICOLARE 2

PARTICOLARE 3

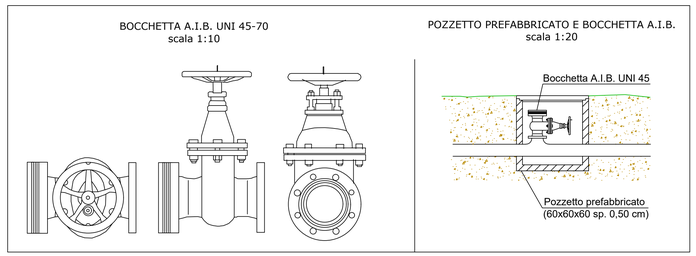

SEZIONE A-A'
scala 1:100

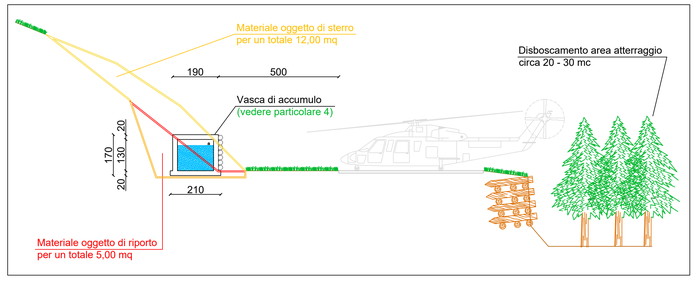

PARTICOLARE 4

