Comunità Montana di Valle Camonica

Regione Lombardia

Parco dell'Adamello

COMUNITA' MONTANA DI VALLE CAMONICA
Servizio Antincendio Boschivo

PROGETTO DEFINITIVO-ESECUTIVO

Progetto di adeguamento e potenziamento infrastrutture
A.I.B. in Valle Camonica
- Anno 2024 -

COMUNE DI OSSIMO
LOCALITA' "AGOLO"


Tavola:
21.2

- PLANIMETRIA SU BASE CATASTALE scala 1:2.000
- PARTICOLARI scale varie
- DOCUMENTAZIONE FOTOGRAFICA

Il progettista:
(Dott. for. Paolo Panteghini)

Breno lì, dicembre 2024


Planimetria su base catastale
scala 1:2.000

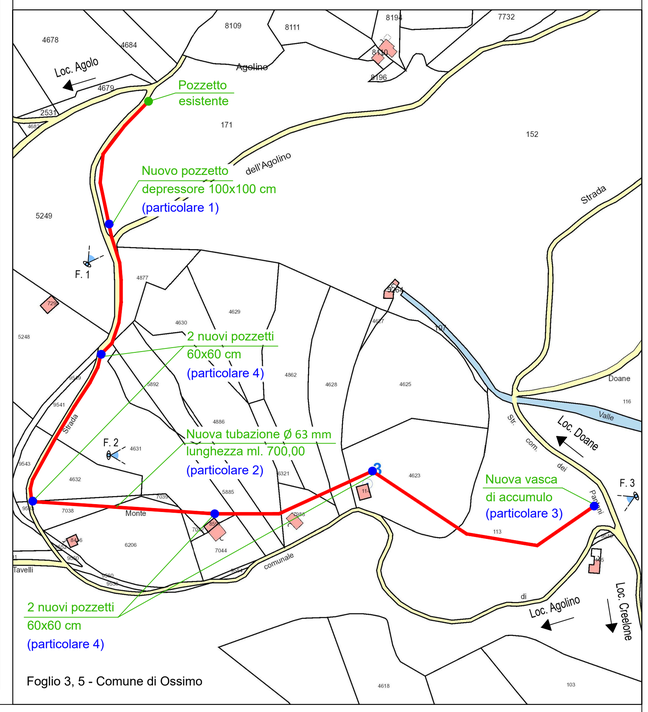

Foglio 3, 5 - Comune di Ossimo


PARTICOLARE 1

POZZETTO PREFABBRICATO DEPRESSORE
scala 1:20

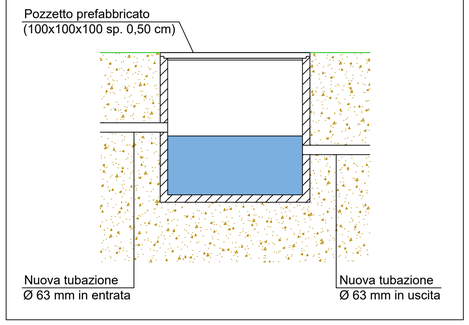


PARTICOLARE 2

INTERRAMENTO TUBAZIONE
scala 1:10

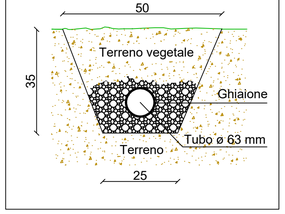


PARTICOLARE 4

BOCCHETTA A.I.B. UNI 45-70
scala 1:10

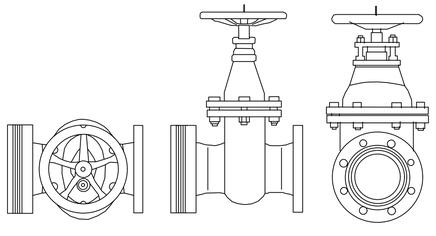


POZZETTO PREFABBRICATO E BOCCHETTA A.I.B.
scala 1:20

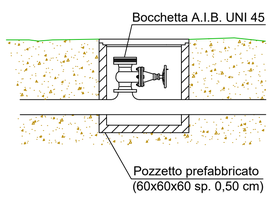


PARTICOLARE 3


INQUADRAMENTO PARTICOLARE 3
scala 1:500

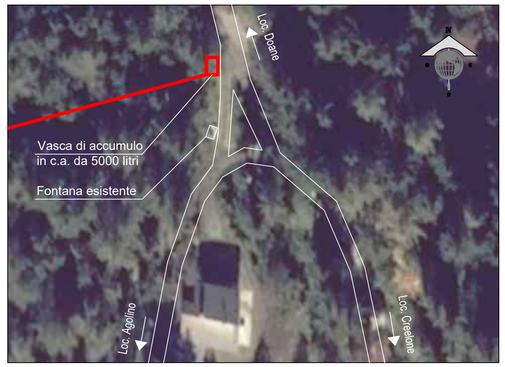


PLANIMETRIA
scala 1:50

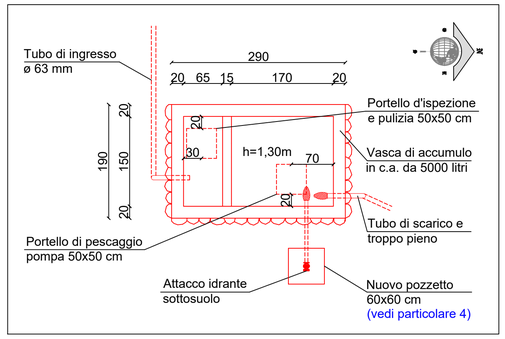

PROSPETTO LATERALE
scala 1:50

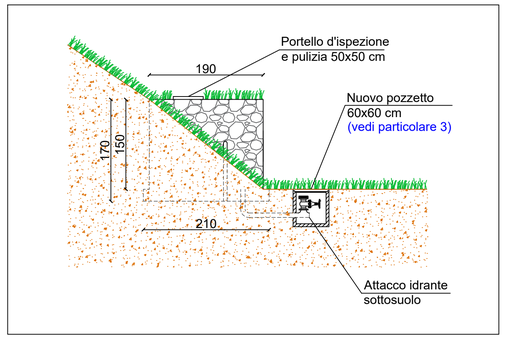

PROSPETTO FRONTALE
scala 1:50

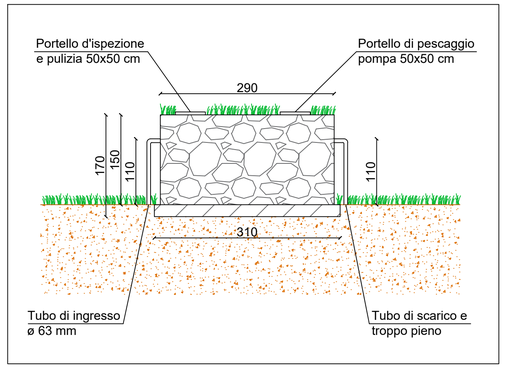

DOCUMENTAZIONE FOTOGRAFICA

FOTO 1



FOTO 2



FOTO 3

