Comunità Montana di Valle Camonica

Regione Lombardia

Parco dell'Adamello

COMUNITA' MONTANA DI VALLE CAMONICA
Servizio Antincendio Boschivo

PROGETTO DEFINITIVO-ESECUTIVO

Progetto di adeguamento e potenziamento infrastrutture
A.I.B. in Valle Camonica
- Anno 2024 -

COMUNE DI ESINE
LOCALITA' "PARAMOSCA"


Tavola:
21.3

- ESTRATTO C.T.R. scala 1:5.000
- PLANIMETRIA D'INTERVENTO scala 1:200
- PARTICOLARE scale varie
- SEZIONE scala 1:100
- DOCUMENTAZIONE FOTOGRAFICA


Il progettista:
(Dott. for. Paolo Panteghini)

Breno lì, dicembre 2024

Estratto CTR
scala 1:5.000

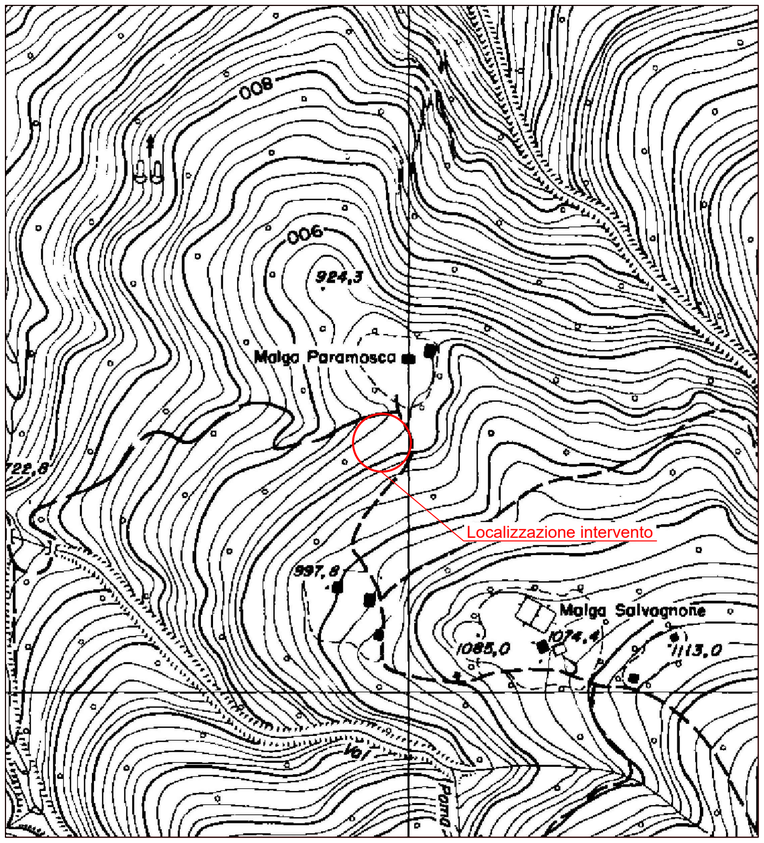


Planimetria d'intervento
scala 1:200

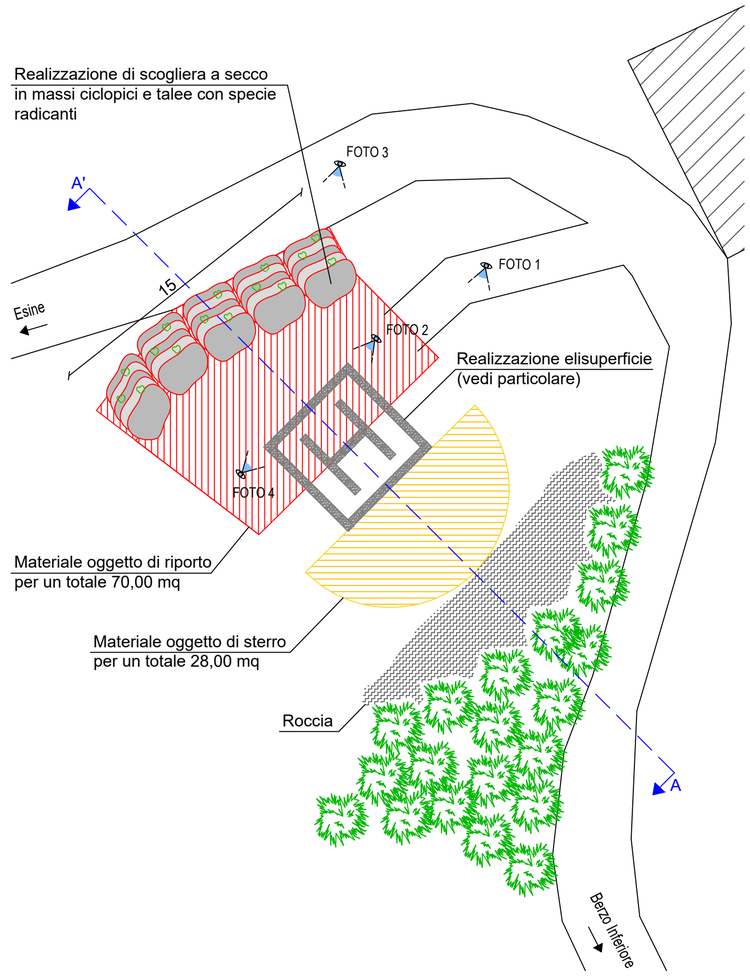


Particolare costruttivo elisuperficie

PLANIMETRIA
scala 1:100

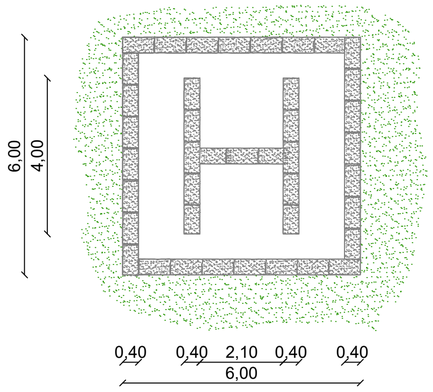

SEZIONE
scala 1:50

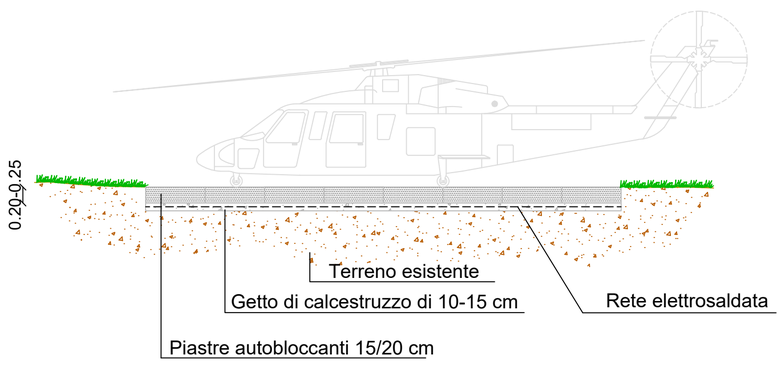

Sezione A-A'
scala 1:100

