Comunità Montana di Valle Camonica

Regione Lombardia

COMUNITA' MONTANA DI VALLE CAMONICA
Servizio Antincendio Boschivo

PROGETTO DEFINITIVO-ESECUTIVO

Progetto di adeguamento e potenziamento infrastrutture
A.I.B. in Valle Camonica
- Anno 2024 -

COMUNE DI BERZO INFERIORE
LOCALITA' "ZUVOLO"


Tavola:
21.4

- PLANIMETRIA SU BASE ORTOFOTO scala 1:1.000
- PARTICOLARI scale varie
- DOCUMENTAZIONE FOTOGRAFICA

Il progettista:
(Dott. for. Paolo Panteghini)


Breno lì, dicembre 2024

Planimetria su base ortofoto
scala 1:1.000

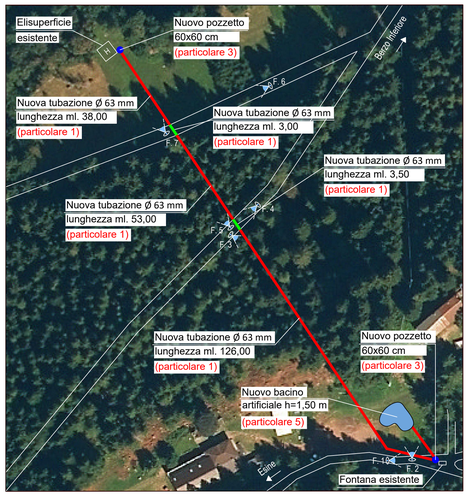


PARTICOLARE 1

INTERRAMENTO TUBAZIONE
scala 1:10

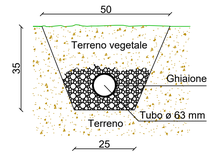

PARTICOLARE 3


POZZETTO PREFABBRICATO E BOCCHETTA A.I.B.
scala 1:20

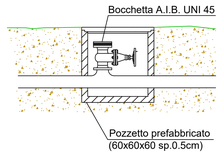

BOCCHETTA A.I.B. UNI 45-70
scala 1:10

PARTICOLARE 4


REALIZZAZIONE DI UN SORMONTO CON POLVERE BENTONITICA O PASTA BENTONITICA

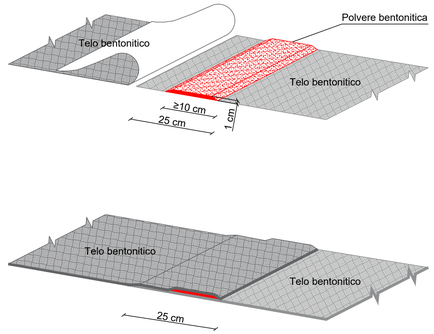

DIREZIONE DELLA POSA IN OPERA DELLO STRATO DI TERRENO DI COPERTURA



TRINCEA DI ANCORAGGIO

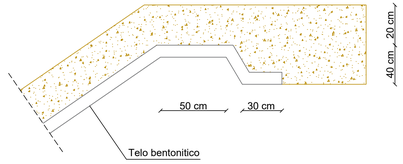


IMPERMEABILIZZAZIONE NUOVO BACINO ARTIFICIALE
scala 1:50




FOTOGRAFIA ESPLICATIVA DEL LAVORO TIPO DA REALIZZARE



Planimetria di dettaglio nuovo bacino
PARTICOLARE 5 scala 1:200

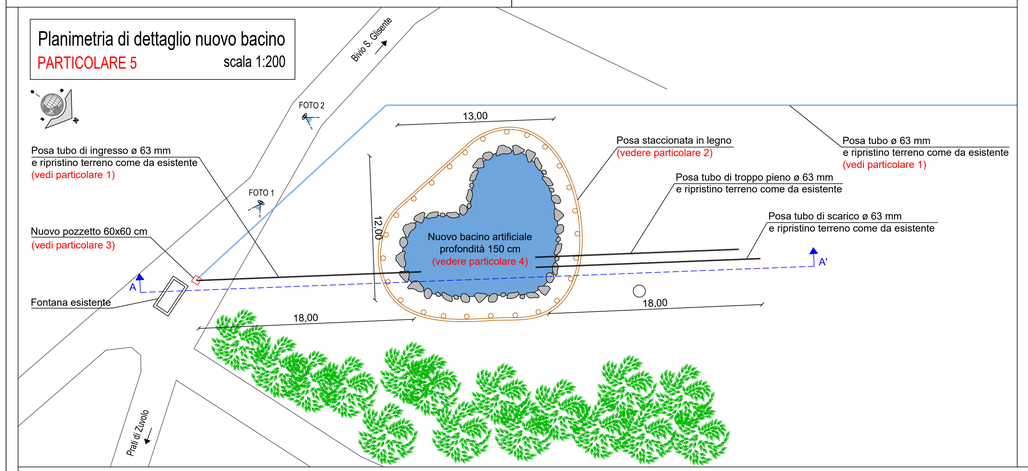

SEZIONE A-A' - scala 1:100

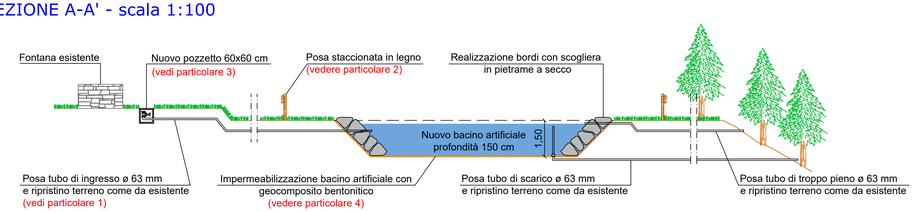

PARTICOLARE 2

BARRIERE DI PROTEZIONE IN LEGNAME
scala 1:50

