Comunità Montana di Valle Camonica

Regione Lombardia

Parco dell'Adamello

COMUNITA' MONTANA DI VALLE CAMONICA
Servizio Antincendio Boschivo

PROGETTO DEFINITIVO-ESECUTIVO

Progetto di adeguamento e potenziamento infrastrutture
A.I.B. in Valle Camonica
- Anno 2024 -

COMUNE DI CIMBERGO
INT. 1: VASP MALGA DOSSO
INT. 2 - 3: LOCALITA' "NICOL"


Tavola:
21.6

- ESTRATTO CTR scala 1:10.000
- INTERVENTI SU BASE CATASTALE scala 1:2.000
- INTERVENTI 1, 2 e 3 scale varie


Il progettista:
(Dott. for. Paolo Panteghini)


Breno lì, dicembre 2024


Estratto CTR
scala 1:10.000

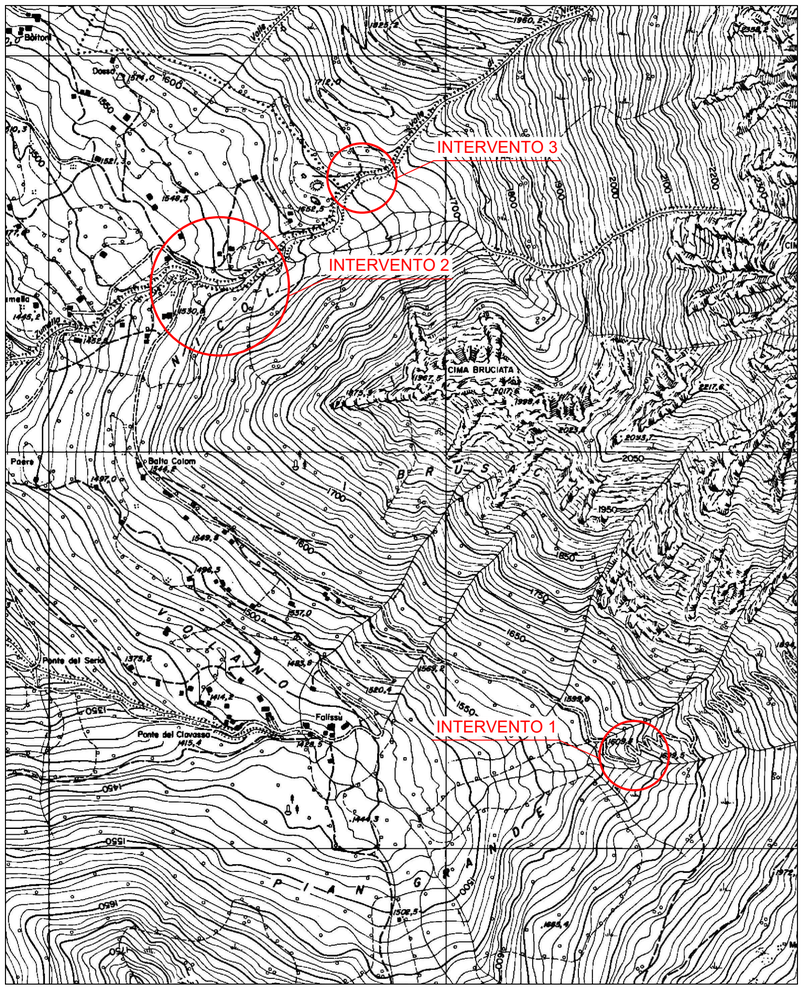

Interventi su base catastale
scala 1:2.000

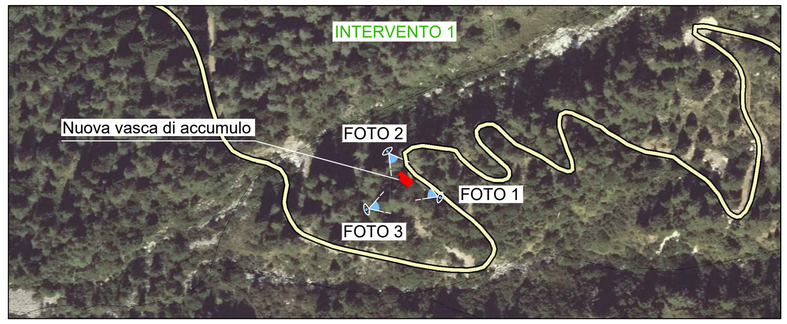


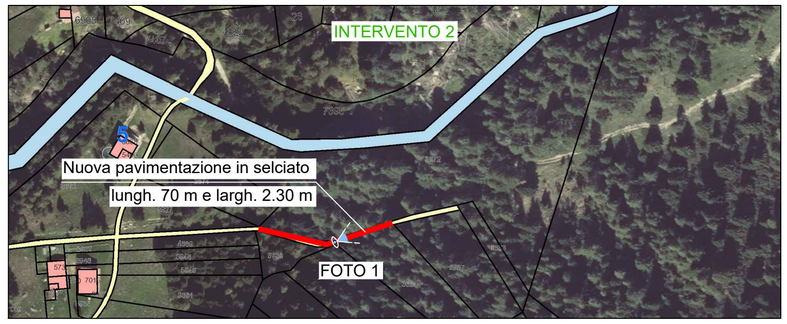

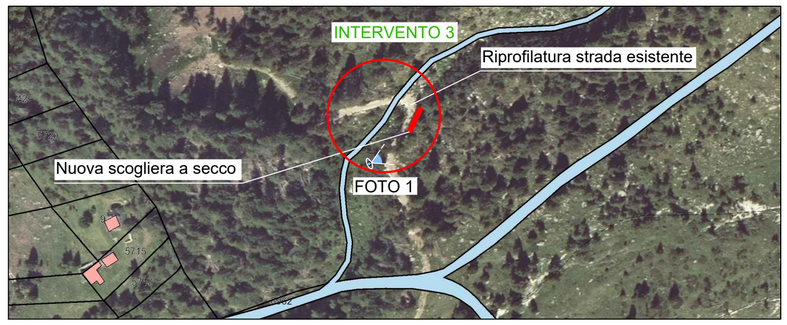


Intervento 1

PLANIMETRIA DI DETTAGLIO
scala 1:50

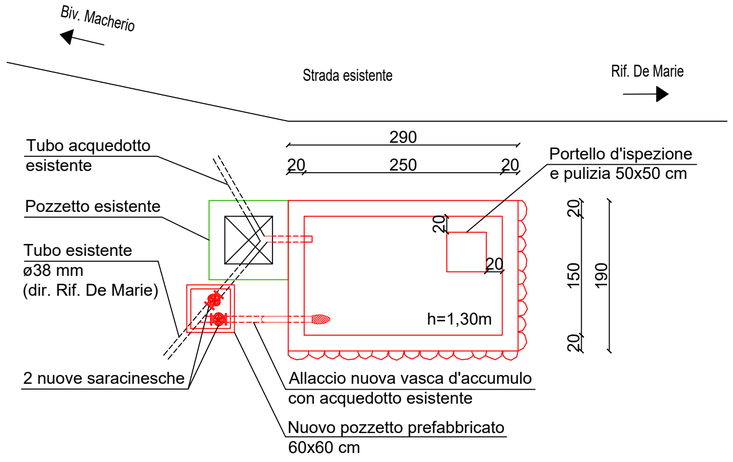

PROSPETTO LATERALE
scala 1:50

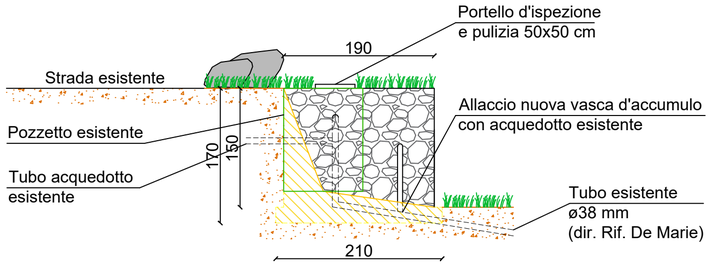









Intervento 2

SEZIONE
scala 1:50

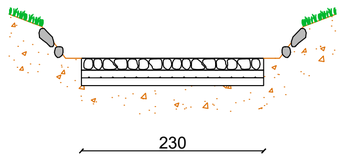

PARTICOLARE COSTRUTTIVO
scala 1:25

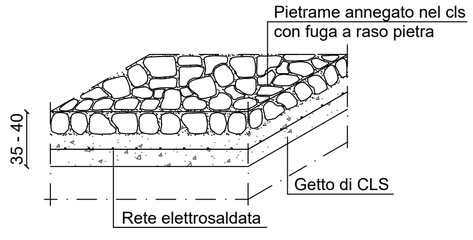



Intervento 3

SEZIONE TIPOLOGICA
scala 1:50

