COMUNITA' MONTANA DI VALLE CAMONICA
Servizio Antincendio Boschivo

PROGETTO DEFINITIVO - ESECUTIVO

Progetto di adeguamento e potenziamento infrastrutture
A.I.B. in Valle Camonica
- Anno 2025 -

COMUNE DI ANGOLO TERME
LOCALITA' "SAN GIOVANNI"


Tavola:
22.2.a

- ESTRATTO C.T.R. scala 1:5.000
- PLANIMETRIA D'INTERVENTO scala 1:2000
- PARTICOLARI COSTRUTTIVI scale varie
- DOCUMENTAZIONE FOTOGRAFICA

Il progettista:
(Dott. for. Paolo Panteghini)


Breno lì, dicembre 2025

PLANIMETRIA D'INTERVENTO SU BASE CATASTALE - scala 1:2000

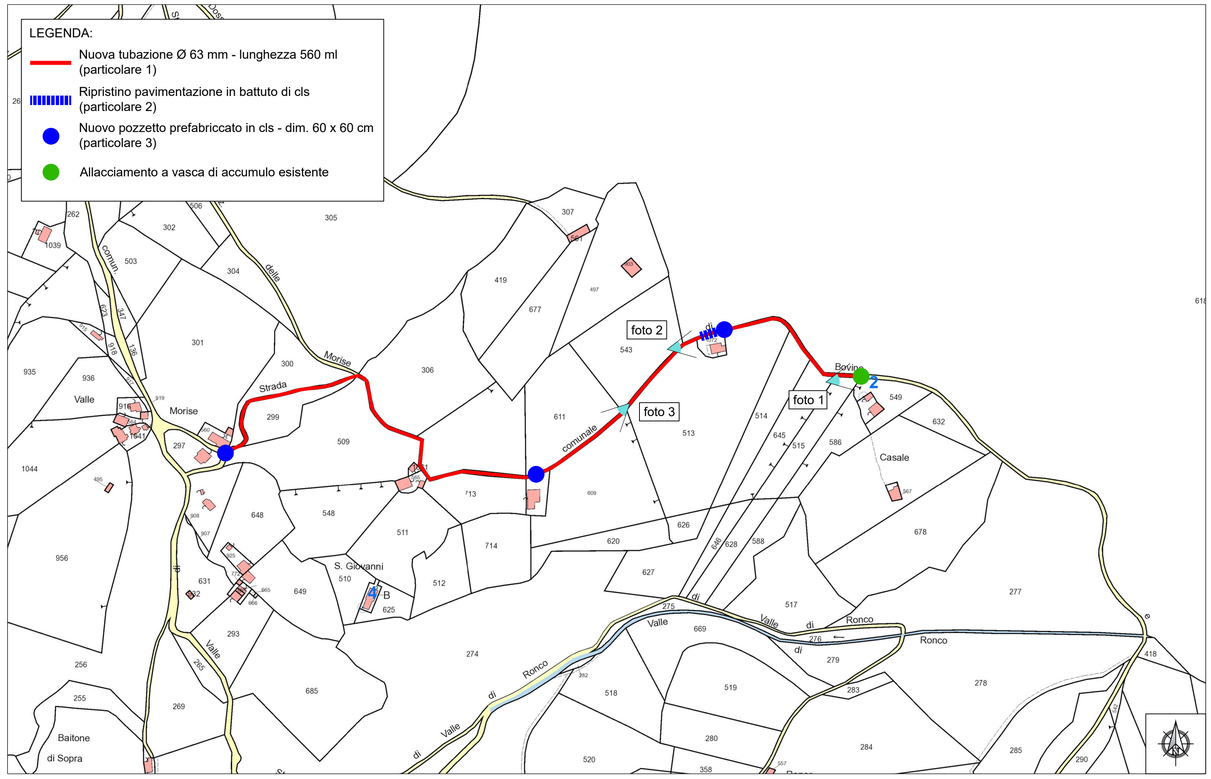


CTR 1:5.000

Zona di Intervento

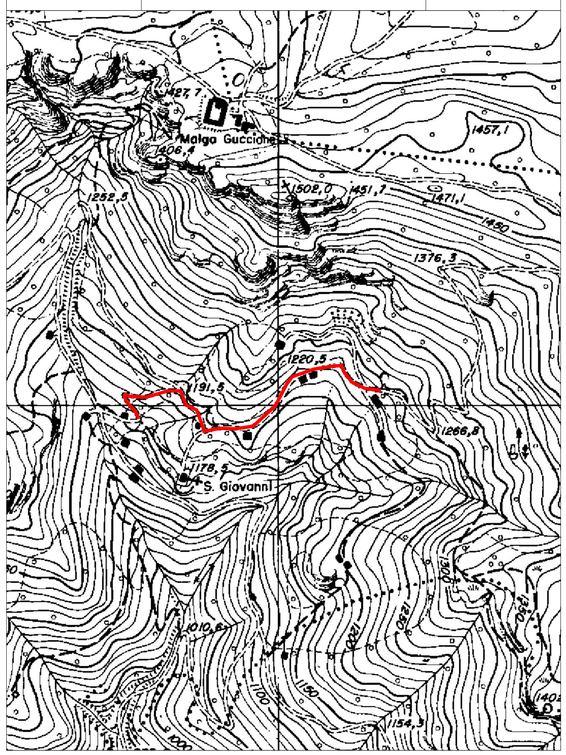


PARTICOLARI COSTRUTTIVI

INTERRAMENTO TUBAZIONE
Particolare 1 - scala 1:10

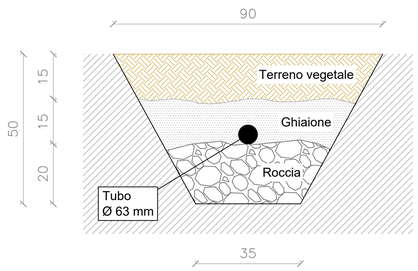


PAVIMENTAZIONE IN BATTUTO DI CLS
Particolare 2 - scala 1:10

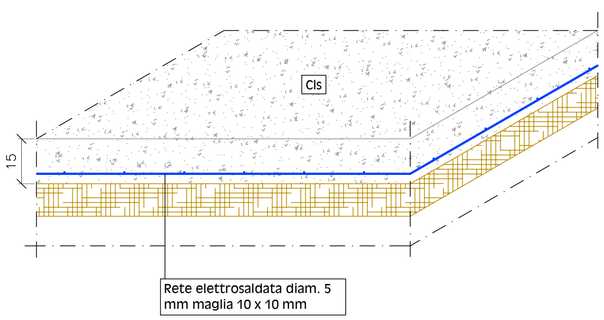


POZZETTO PREFABBRICATO E BOCCHETTA A.I.B.
Particolare 3

POZZETTO PREFABBRICATO - Scala 1:20

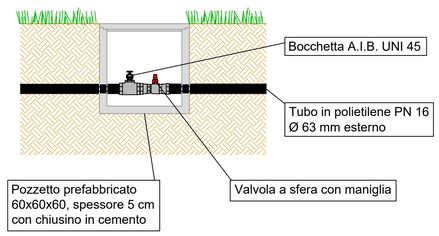

BOCCHETTA A.I.B. UNI 45 - Scala 1:5

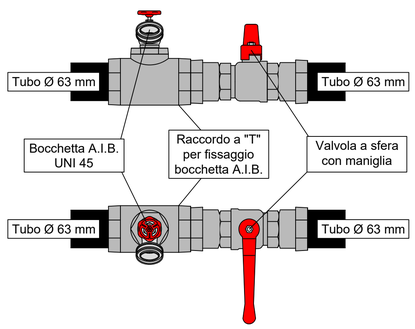

DOCUMENTAZIONE FOTOGRAFICA

FOTO 1



FOTO 2



FOTO 3

