Comunità Montana di Valle Camonica

Regione Lombardia

Parco dell'Adamello

COMUNITA' MONTANA DI VALLE CAMONICA
Servizio Antincendio Boschivo

PROGETTO DEFINITIVO - ESECUTIVO

Progetto di adeguamento e potenziamento infrastrutture
A.I.B. in Valle Camonica
- Anno 2025 -

COMUNE DI ANGOLO TERME
LOCALITA' "COLLE VARENO"


Tavola:
22.2.b

- ESTRATTO C.T.R. scala 1:5.000
- PLANIMETRIA D'INTERVENTO scala 1:500
- PARTICOLARI COSTRUTTIVI scale varie
- DOCUMENTAZIONE FOTOGRAFICA

Il progettista:
(Dott. for. Paolo Panteghini)

Breno lì, dicembre 2025

PLANIMETRIA D'INTERVENTO SU BASE ORTOFOTO - scala 1:500

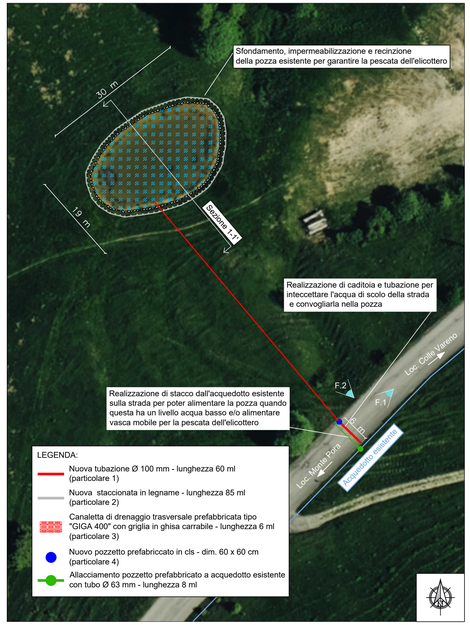

DOCUMENTAZIONE FOTOGRAFICA


FOTO 1




FOTO 2



SEZIONE 1-1' - scala 1:100

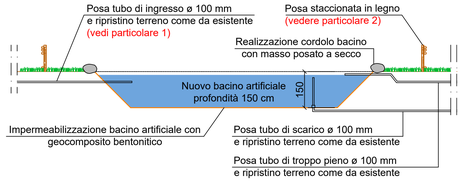



IMPERMEABILIZZAZIONE NUOVO BACINO ARTIFICIALE - scala 1:50

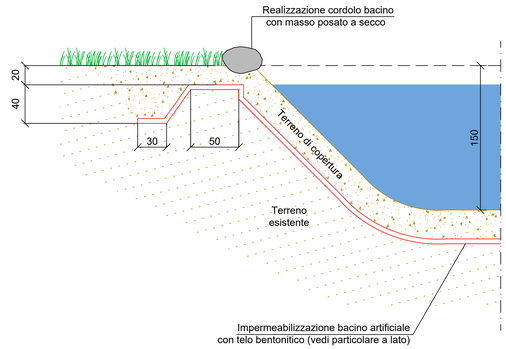

POSA TELO BENTONITICO

REALIZZAZIONE DI UN SORMONTO CON POLVERE BENTONITICA
O PASTA BENTONITICA

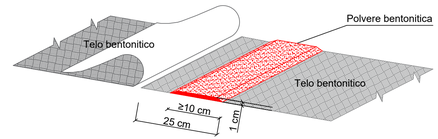


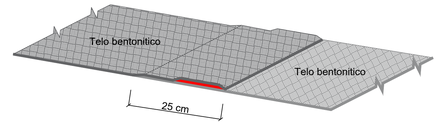


DIREZIONE DELLA POSA IN OPERA DELLO STRATO DI TERRENO DI COPERTURA




TRINCEA DI ANCORAGGIO

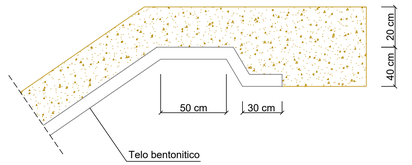

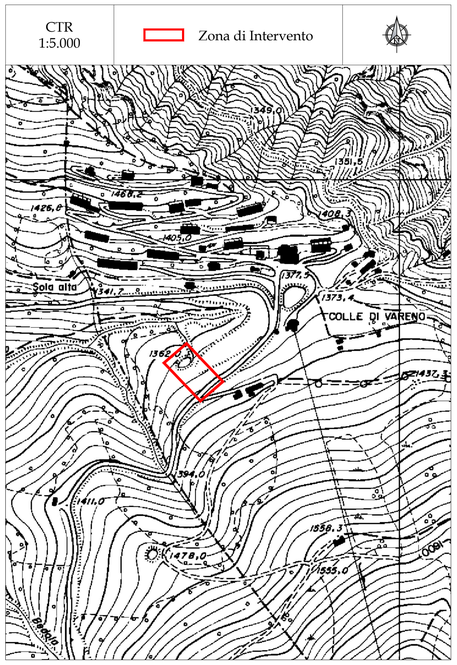


PARTICOLARI COSTRUTTIVI

INTERRAMENTO TUBAZIONE
Particolare 1 - scala 1:10

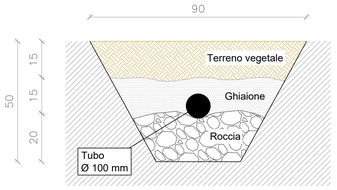


STACCIONATA IN LEGNAME
Particolare 2 - scala 1:50

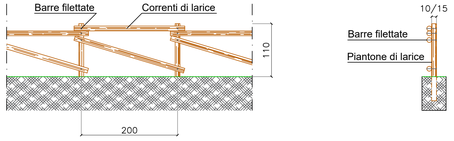


GRIGLIA TRASVERSALE
Particolare 3 - scala 1:20

Grigliato Tipo

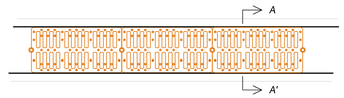


Sezione A-A'

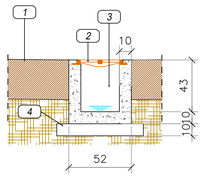


1 *Strada esistente*
2 *Griglia continua*
3 *Canaletta di drenaggio*
4 *Sottofondazione in cls*

POZZETTO PREFABBRICATO E BOCCHETTA A.I.B.
Particolare 4

POZZETTO PREFABBRICATO - Scala 1:20

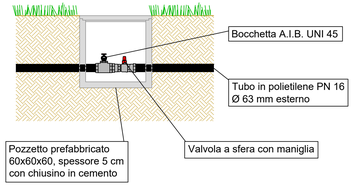

BOCCHETTA A.I.B. UNI 45 - Scala 1:5

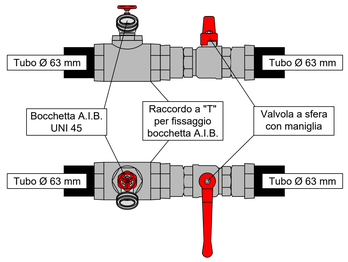

ALLACCIAMENTI POZZETTO
Scala 1:10

