Comunità Montana di Valle Camonica

Regione Lombardia

Parco dell'Adamello

COMUNITA' MONTANA DI VALLE CAMONICA
Servizio Antincendio Boschivo

PROGETTO DEFINITIVO - ESECUTIVO

Progetto di adeguamento e potenziamento infrastrutture
A.I.B. in Valle Camonica
- Anno 2025 -

COMUNE DI OSSIMO
LOCALITA' "TEDA"


Tavola:
22.4

- ESTRATTO C.T.R. scala 1:5.000
- PLANIMETRIA D'INTERVENTO scala 1:2000
- PARTICOLARI COSTRUTTIVI scale varie
- DOCUMENTAZIONE FOTOGRAFICA


Il progettista:
(Dott. for. Paolo Panteghini)

Breno lì, dicembre 2025

PLANIMETRIA D'INTERVENTO SU BASE CATASTALE - scala 1:2000

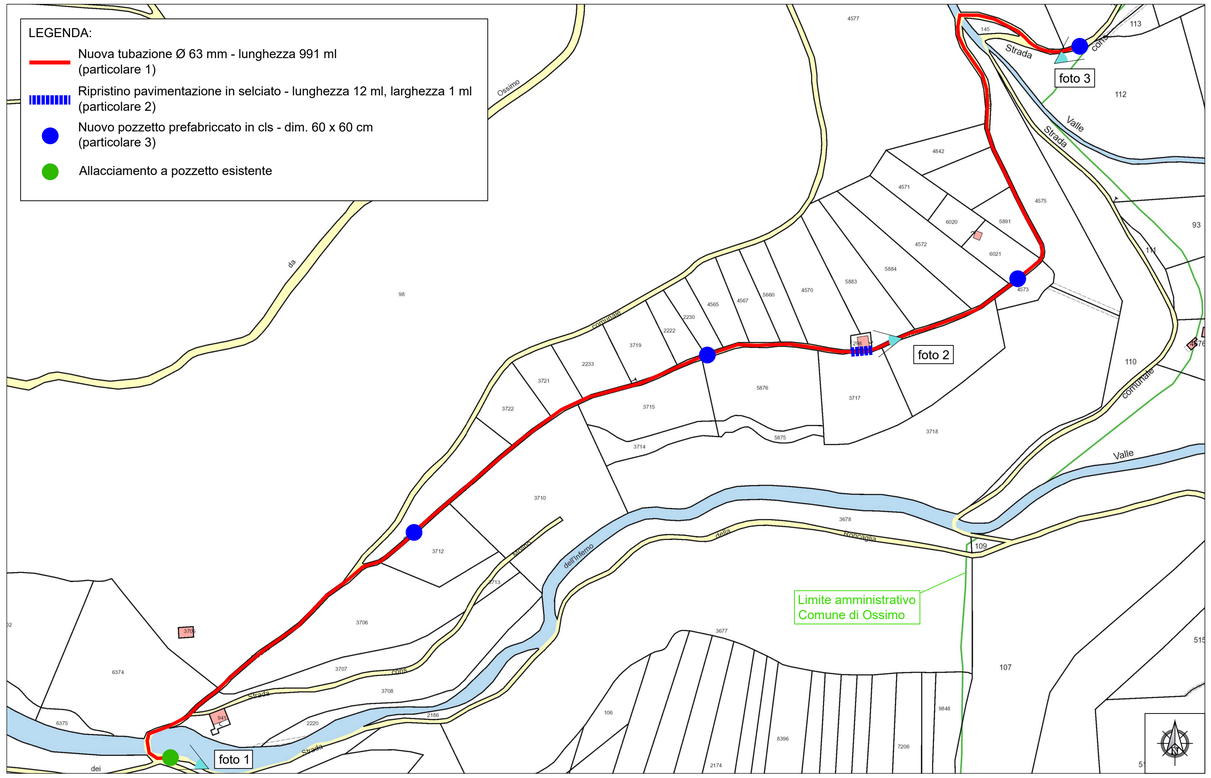


CTR 1:5.000

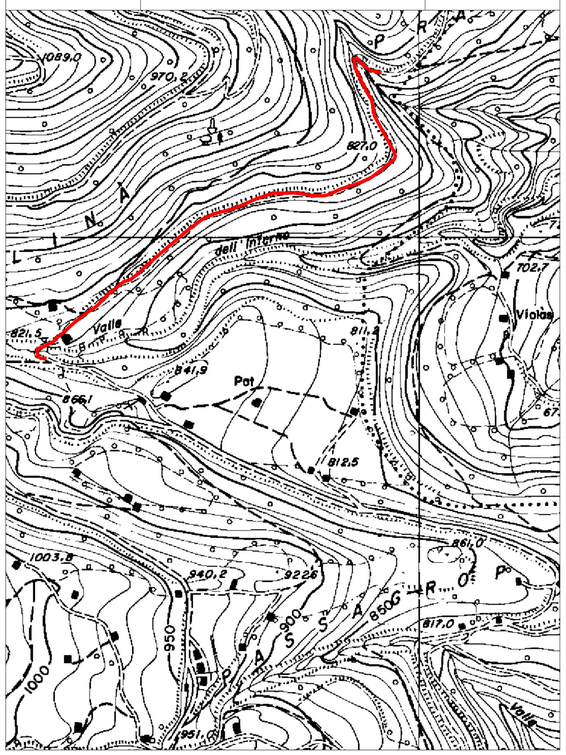


PARTICOLARI COSTRUTTIVI

INTERRAMENTO TUBAZIONE
Particolare 1 - scala 1:10

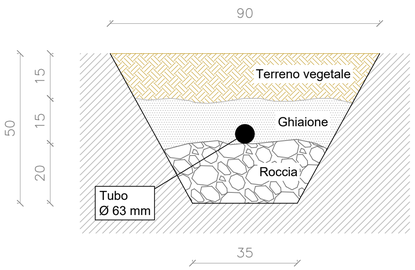


PAVIMENTAZIONE CON SELCIATO IN PIETRAME E CLS
Particolare 2 - scala 1:10

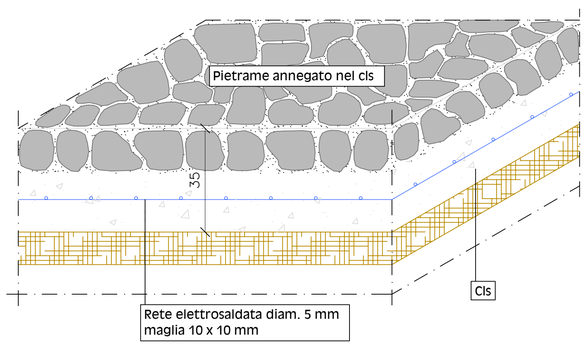


POZZETTO PREFABBRICATO E BOCCHETTA A.I.B.
Particolare 3

POZZETTO PREFABBRICATO - Scala 1:20

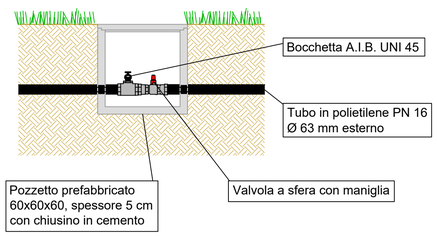

BOCCHETTA A.I.B. UNI 45 - Scala 1:5

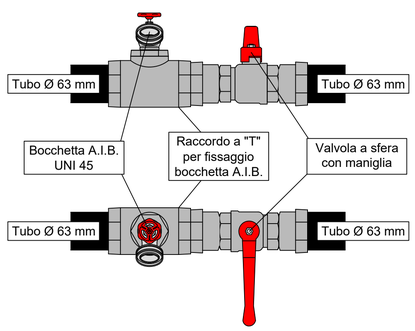

DOCUMENTAZIONE FOTOGRAFICA

FOTO 1



FOTO 2



FOTO 3

