Comunità Montana di Valle Camonica

Regione Lombardia

Parco dell'Adamello

COMUNITA' MONTANA DI VALLE CAMONICA
Servizio Antincendio Boschivo

PROGETTO DEFINITIVO - ESECUTIVO

Progetto di adeguamento e potenziamento infrastrutture
A.I.B. in Valle Camonica
- Anno 2025 -

COMUNE DI CIMBERGO
LOCALITA' "VARECOLA"


Tavola:
22.5

- ESTRATTO C.T.R. scala 1:5.000
- PLANIMETRIA D'INTERVENTO scala 1:200
- SEZIONI scala 1:50
- PARTICOLARE INTERRAMENTO TUBO scala 1:10
- DOCUMENTAZIONE FOTOGRAFICA

Il progettista:
(Dott. for. Paolo Panteghini)

Breno lì, dicembre 2025

PLANIMETRIA D'INTERVENTO
- 1:200 -

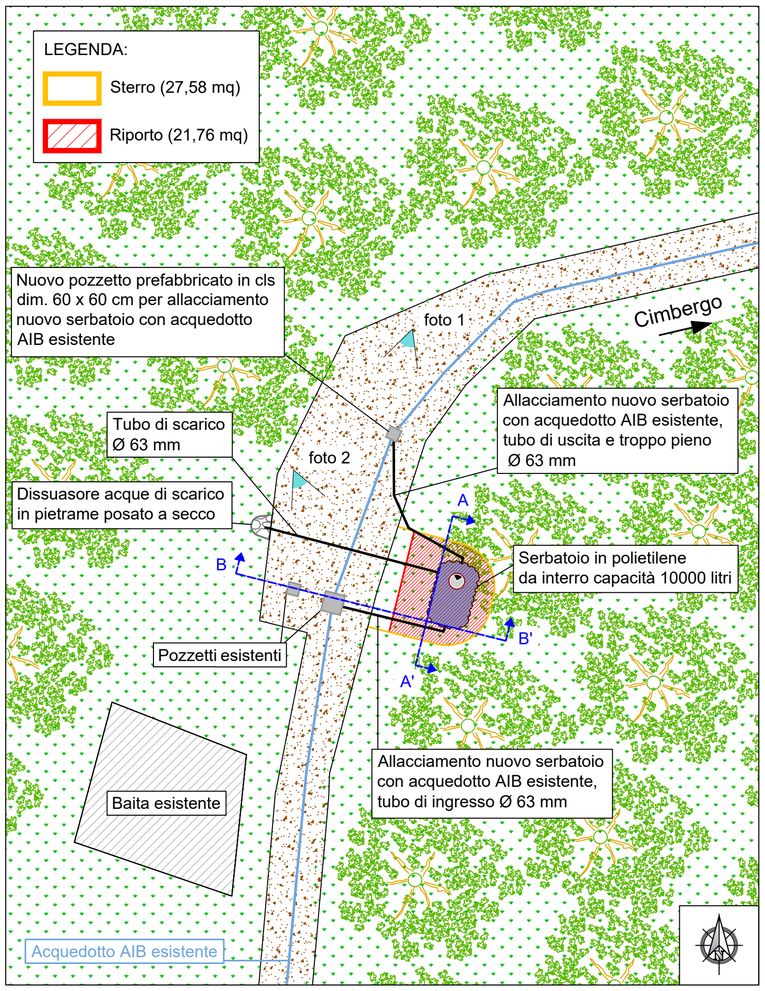


DOCUMENTAZIONE FOTOGRAFICA


FOTO 1


FOTO 2


CTR
1:5.000

Zona di Intervento

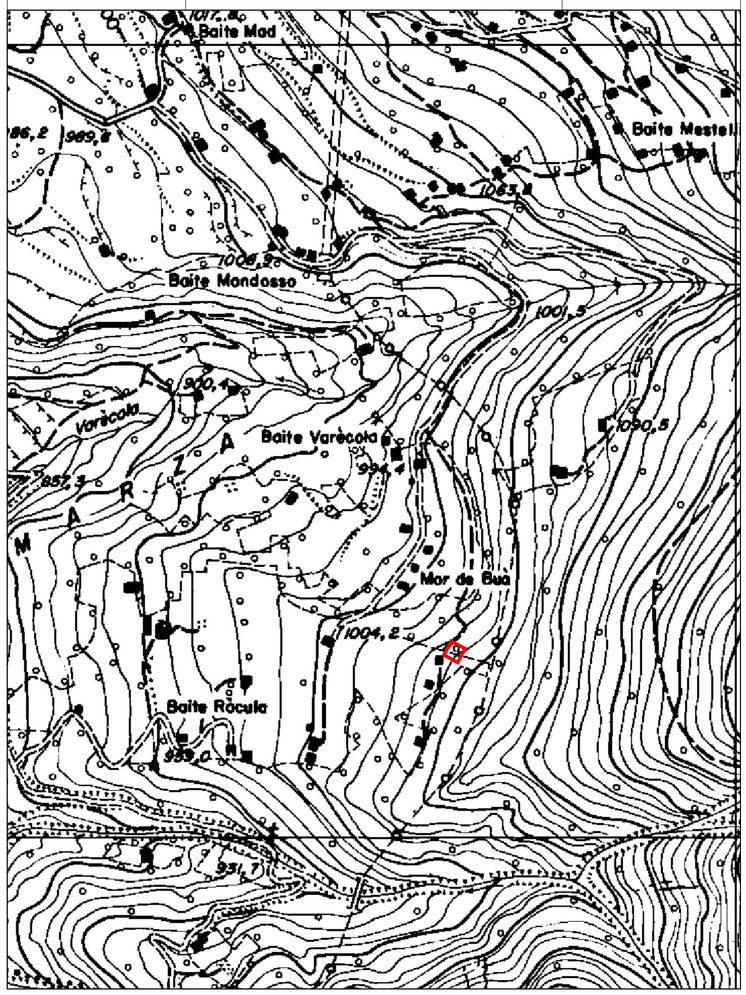


SEZIONI - 1:50

Sezione A - A'

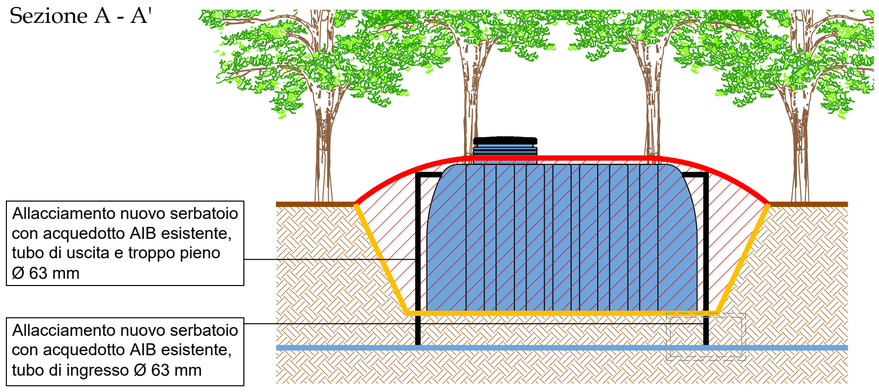

INTERRAMENTO TUBAZIONE - 1:10

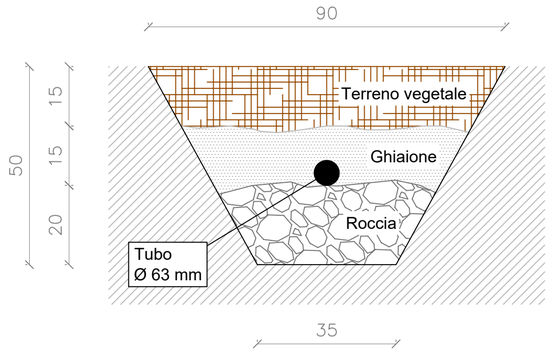

Sezione B - B'

