Comunità Montana di Valle Camonica

Regione Lombardia

Boschi del Malandello

COMUNITA' MONTANA DI VALLE CAMONICA
Servizio Antincendio Boschivo

PROGETTO DEFINITIVO-ESECUTIVO

Progetto di adeguamento e potenziamento infrastrutture
A.I.B. in Valle Camonica
- Anno 2019 -

COMUNE DI CEVO
LOCALITA' "VALLE DEL COPPO"


Tavola:
16.4

- ESTRATTO MAPPA scala 1:5.000
- ESTRATTO C.T.R. scala 1:5.000
- ORTOFOTO scala 1:5.000
- PARTICOLARI COSTRUTTIVI
- DOCUMENTAZIONE FOTOGRAFICA


Il progettista:
(Dott.for. Paolo Panteghini)

Breno lì, Agosto 2019

Estratto Mappa
scala 1:5.000

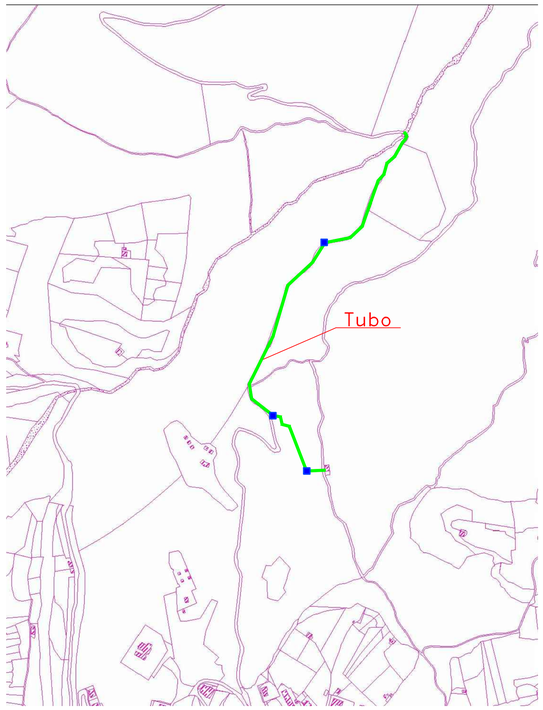

Ortofoto
scala 1:5.000

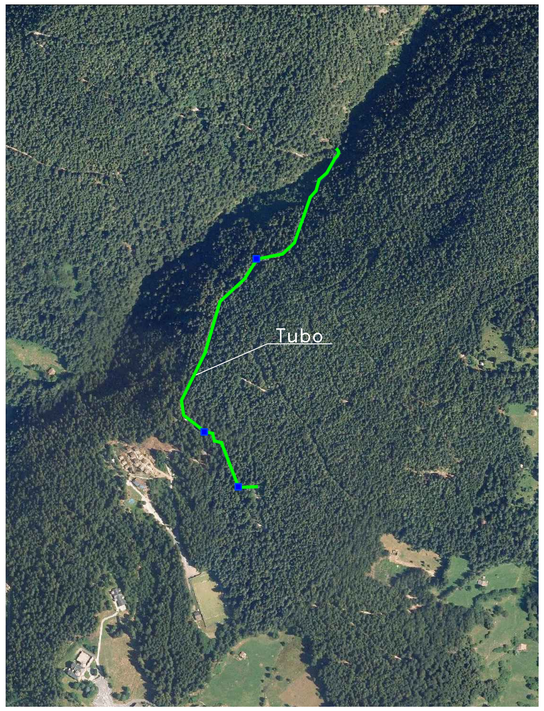

Documentazione fotografica


FOTO 1



FOTO 2




Estratto CTR
scala 1:5.000

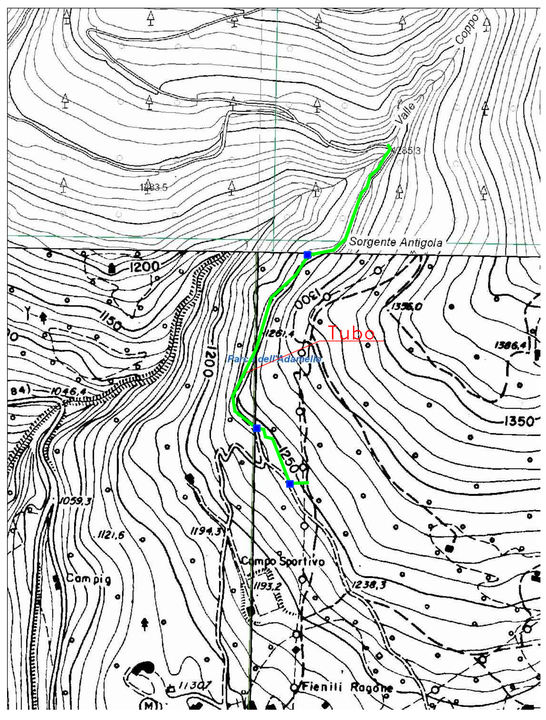

Particolari costruttivi

Interramento tubazione
sezione scala 1:5

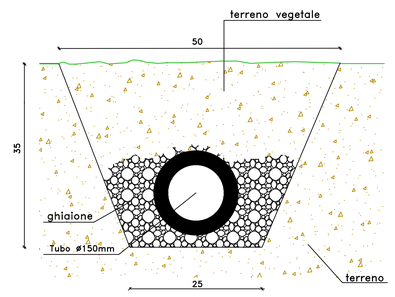

POZZETTO PREFABBRICATO E BOCCHETTA A.I.B.
scala 1:20

