Comunità Montana di Valle Camonica

Regione Lombardia

Parco dell'Adamello

COMUNITA' MONTANA DI VALLE CAMONICA
Servizio Antincendio Boschivo

PROGETTO DEFINITIVO-ESECUTIVO

Progetto di adeguamento e potenziamento infrastrutture
A.I.B. in Valle Camonica
- Anno 2019 -

COMUNE DI MALEGNO
LOCALITA' "VIOLAS"


Tavola:
16.1

- ESTRATTO MAPPA scala 1:1.000
- ESTRATTO C.T.R. scala 1:5.000
- ORTOFOTO scala 1:10.000
- SEZIONE TIPO scala 1:25
- PLANIMETRIA scala 1:100
- DOCUMENTAZIONE FOTOGRAFICA

Il progettista:
(Dott.for. Paolo Panteghini)

Breno li, Agosto 2019


Estratto Mappa
scala 1:1.000

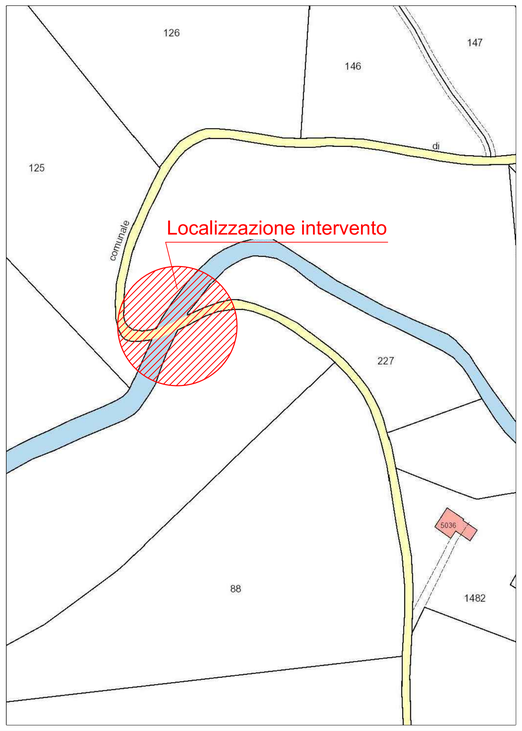

Ortofoto
scala 1:10.000



Sezione tipo
scala 1:25

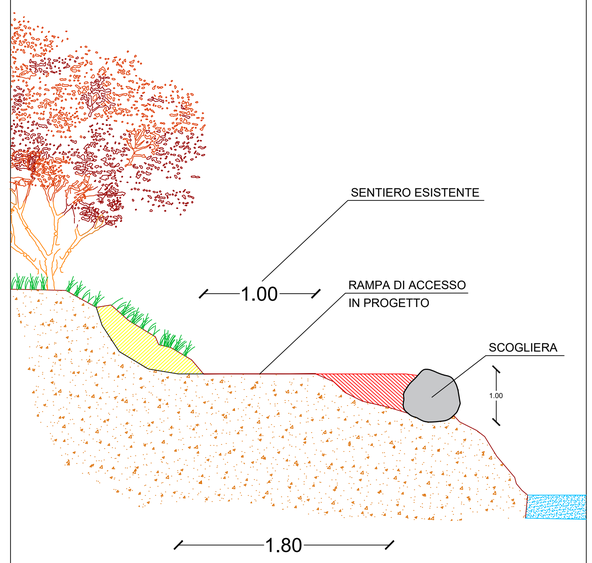

Documentazione fotografica


FOTO 1




FOTO 2



Estratto CTR
scala 1:5.000

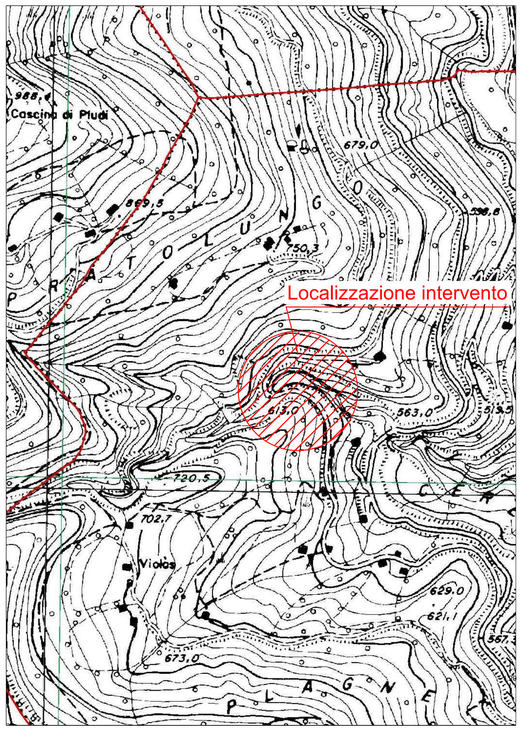

Planimetria di progetto
Scala 1:100

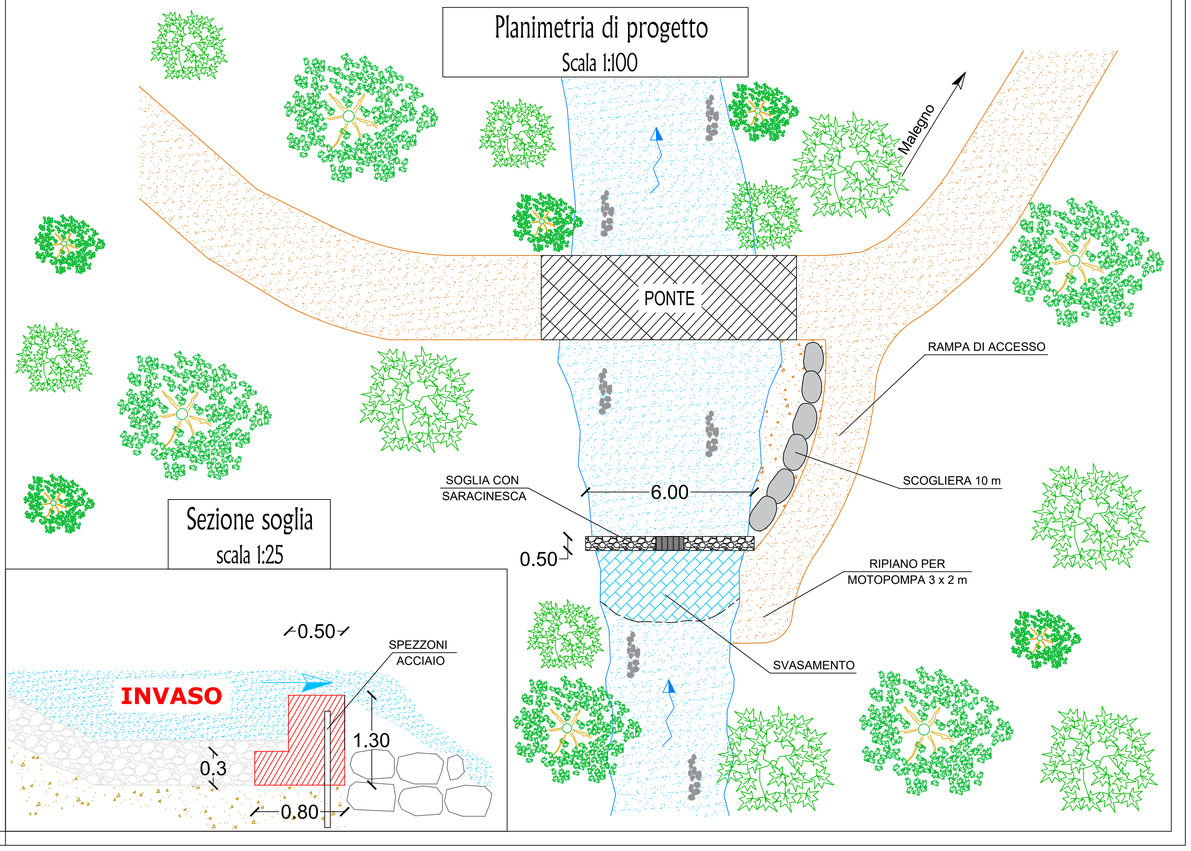

Sezione soglia
scala 1:25