Comunità Montana di Valle Camonica

Regione Lombardia

COMUNITA' MONTANA DI VALLE CAMONICA
Servizio Antincendio Boschivo

PROGETTO DEFINITIVO-ESECUTIVO

Progetto di adeguamento e potenziamento infrastrutture
A.I.B. in Valle Camonica
- Anno 2019 -

COMUNE DI OSSIMO
LOCALITA' "CERRETO"


Tavola:
16.3

- ESTRATTO C.T.R. scala 1:2.000
- ORTOFOTO scala 1:2.000
- PARTICOLARI COSTRUTTIVI
- DOCUMENTAZIONE FOTOGRAFICA

Il progettista:
(Dott.for. Paolo Panteghini)


Breno lì, Agosto 2019

Estratto CTR
scala 1:2.000

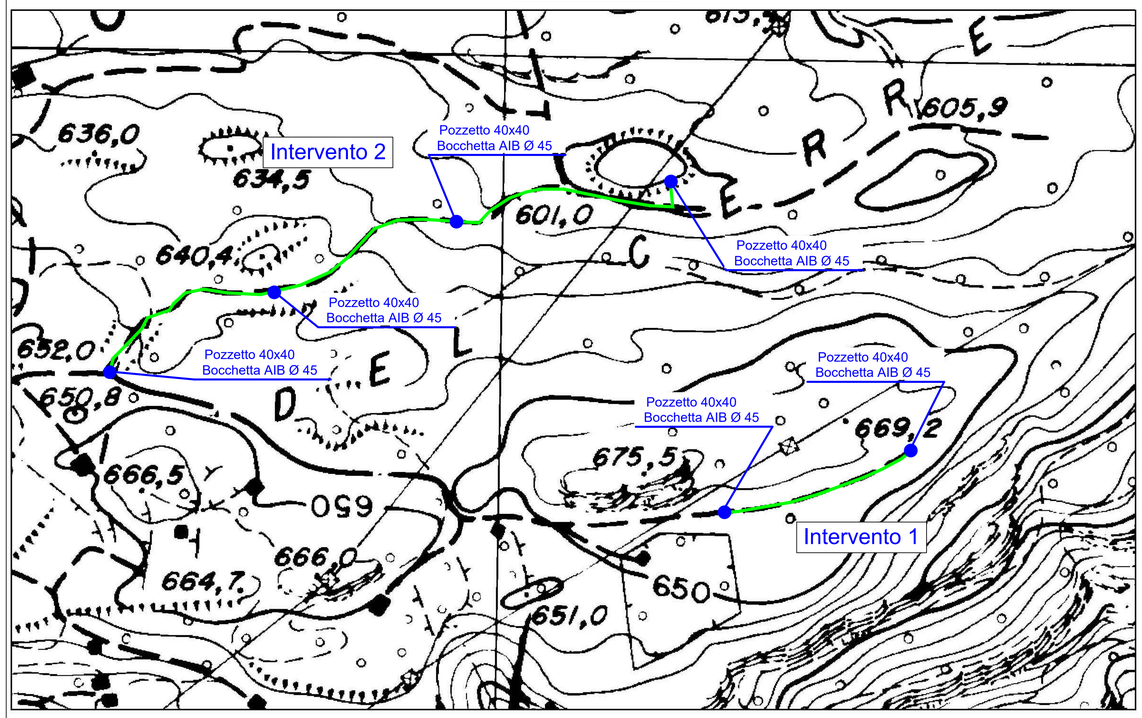


Particolari costruttivi

Interramento tubazione
sezione scala 1:5

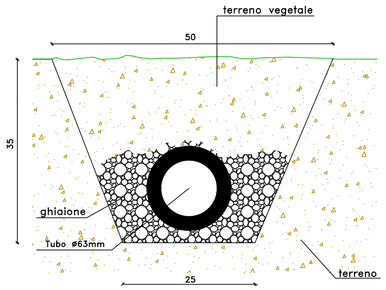

POZZETTO PREFABBRICATO E BOCCHETTA A.I.B.
scala 1:20

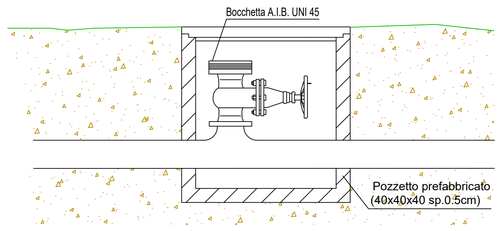

Documentazione fotografica INT.1


FOTO 1



FOTO 2



Ortofoto
scala 1:2.000

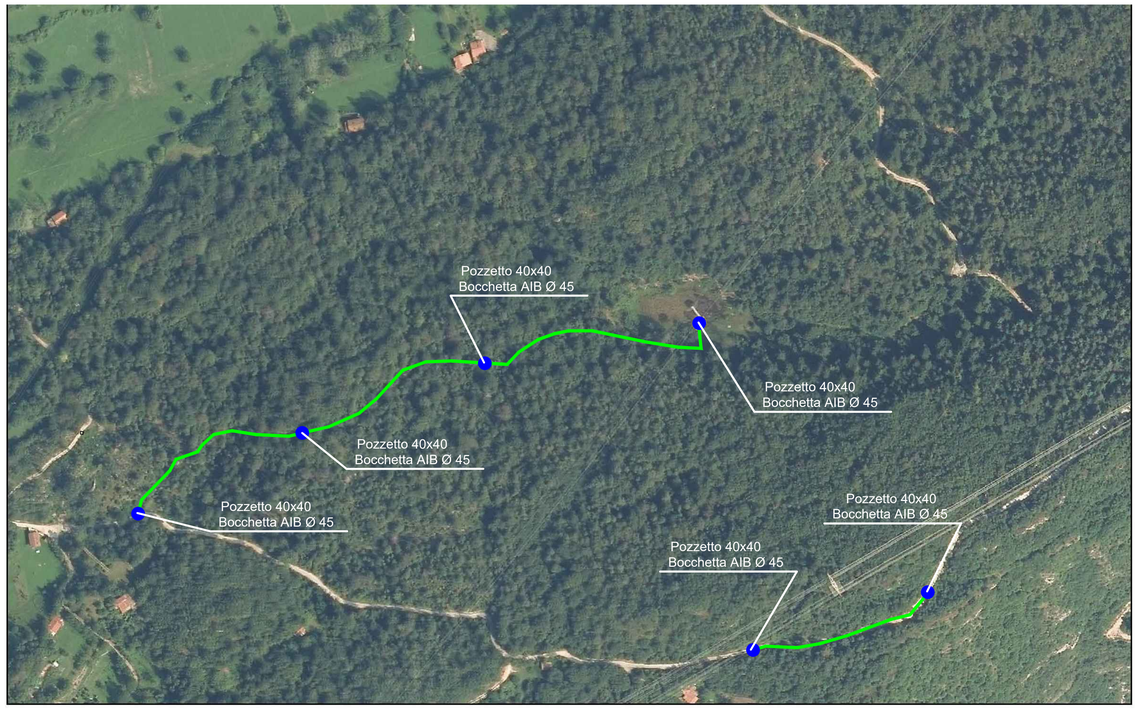

Documentazione fotografica INT.2

FOTO 1



FOTO 2

