COMUNITA' MONTANA DI VALLE CAMONICA
Servizio Antincendio Boschivo

PROGETTO DEFINITIVO-ESECUTIVO

Progetto di adeguamento e potenziamento infrastrutture
A.I.B. in Valle Camonica
- Anno 2019 -

COMUNE DI "SONICO"
LOCALITA' "FAETO DI VAL MALGA"

Tavola:
16.2

- ESTRATTO MAPPA scala 1:1.000
- ESTRATTO C.T.R. scala 1:2.000
- ORTOFOTO scala 1:2.000
- SEZIONE TIPO scala 1:100
- PLANIMETRIA PIAZZOLA ELICOTTERO scala 1:200
- PARTICOLARI COSTRUTTIVI
- DOCUMENTAZIONE FOTOGRAFICA


Il progettista:
(Dott.for. Paolo Panteghini)

Breno li, Agosto 2019


Estratto Mappa
scala 1:1.000




Ortofoto
scala 1:2.000

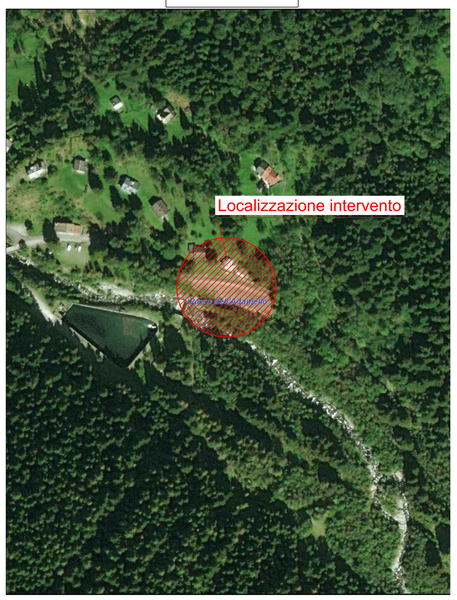

Sezione A-A
scala 1:100

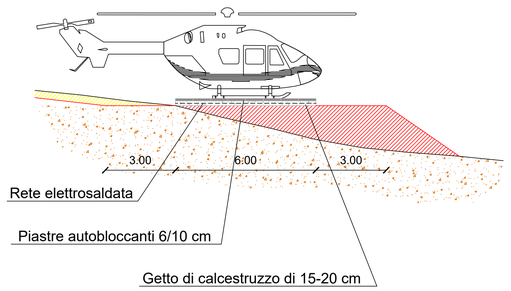

Sezione B-B
scala 1:100

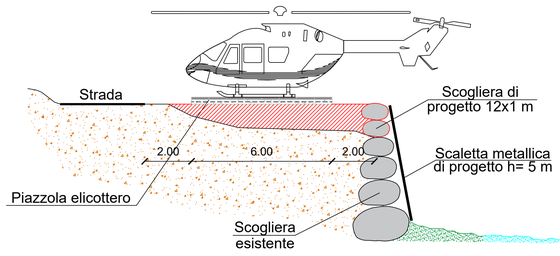

Documentazione fotografica


FOTO 1




FOTO 2




Estratto CTR
scala 1:2.000

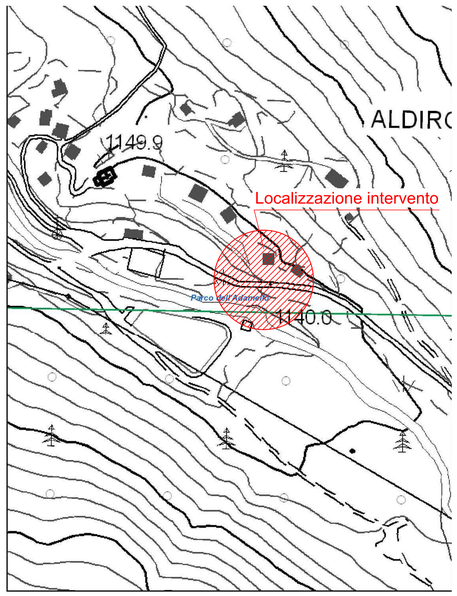

Particolare costruttivo
Piazzola Elicottero
scala 1:100

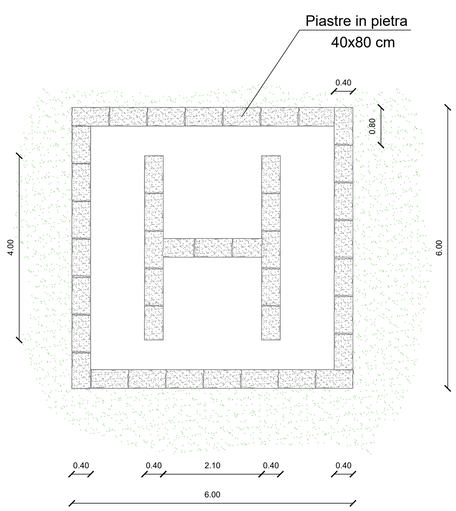

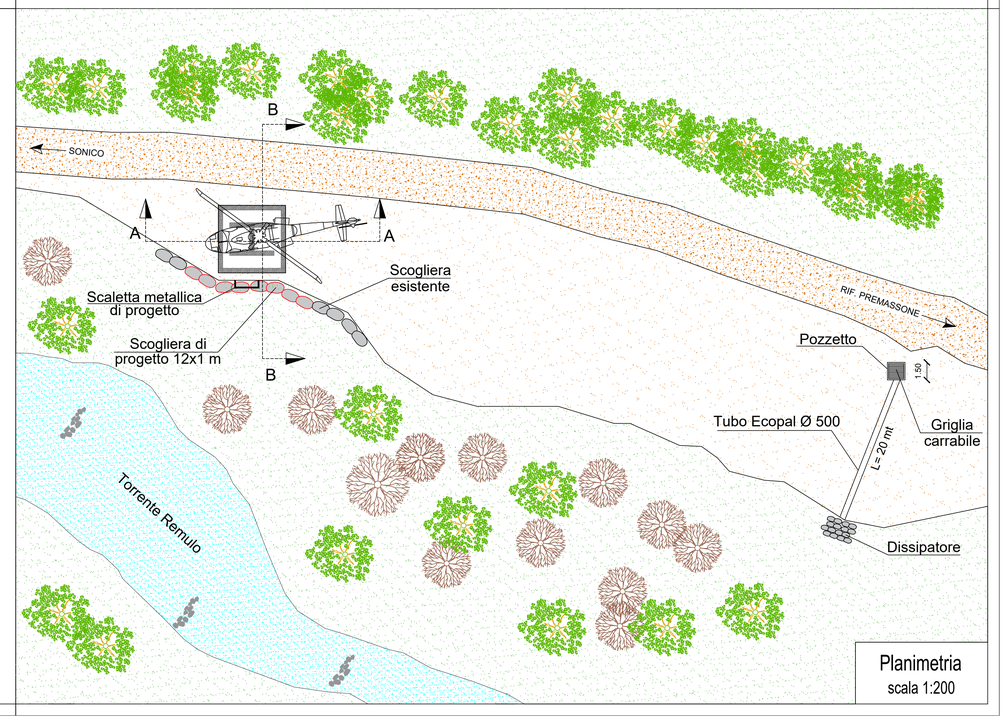

Planimetria
scala 1:200