Comunità Montana di Valle Camonica

Regione Lombardia

Parco dell'Adamello

COMUNITA' MONTANA DI VALLE CAMONICA
Servizio Antincendio Boschivo

PROGETTO DEFINITIVO-ESECUTIVO

Progetto di adeguamento e potenziamento infrastrutture
A.I.B. in Valle Camonica
- Anno 2020 -

COMUNE DI CAPO DI PONTE
LOCALITA' "ADAMONE"


Tavola:
17.1

- ESTRATTO CTR scala 1:10.000
- ORTOFOTO scala 1:5.000
- PLANIMETRIA DI PROGETTO scala 1:500
- PARTICOLARI COSTRUTTIVI Scala 1:50
- DOCUMENTAZIONE FOTOGRAFICA


Il progettista:
(Dott.for. Paolo Panteghini)

Breno li, Dicembre 2020


ESTRATTO CTR.
scala 1:10.000

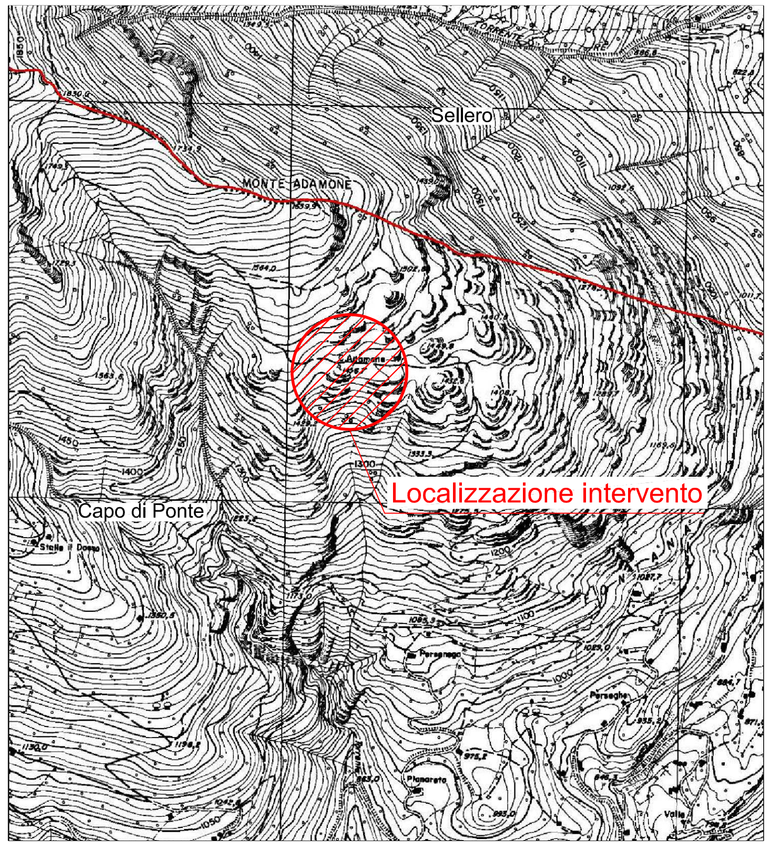

ORTOFOTO
scala 1:5.000

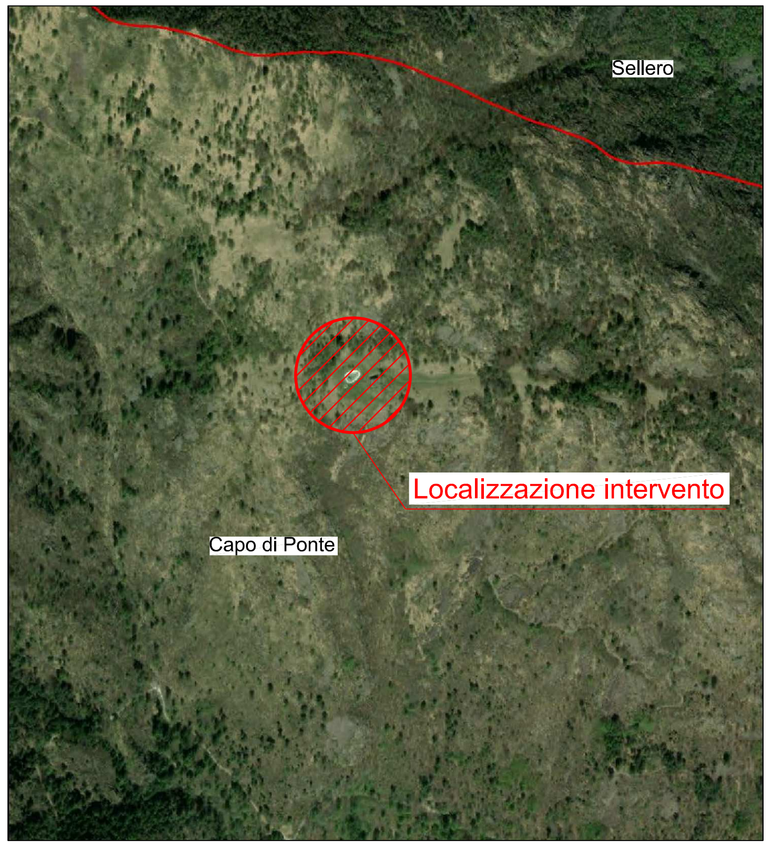


Planimetria
scala 1:500

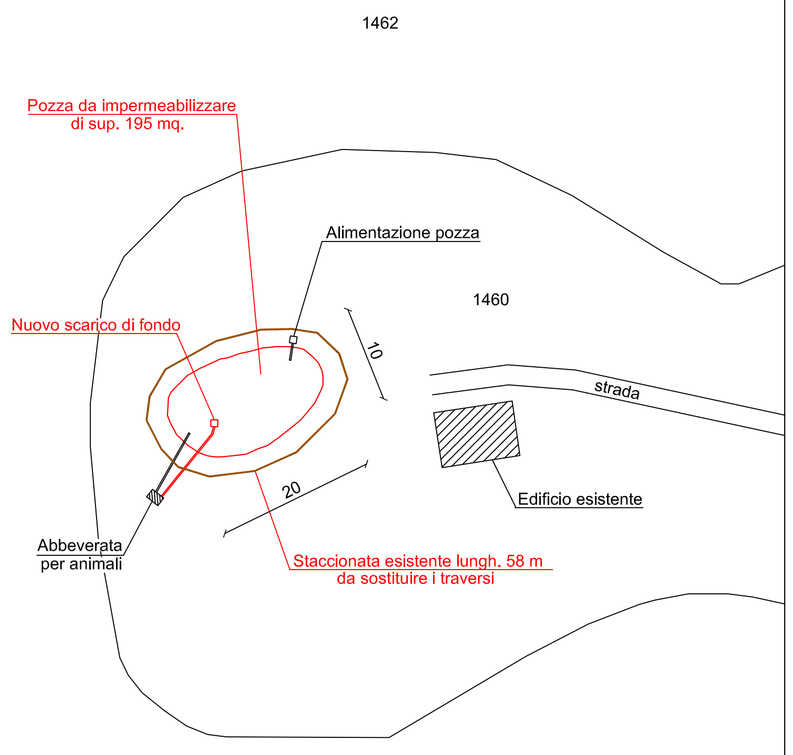


Particolari costruttivi
scala 1:50

IMPERMEABILIZZAZIONE POZZA DI ACCUMUOLO

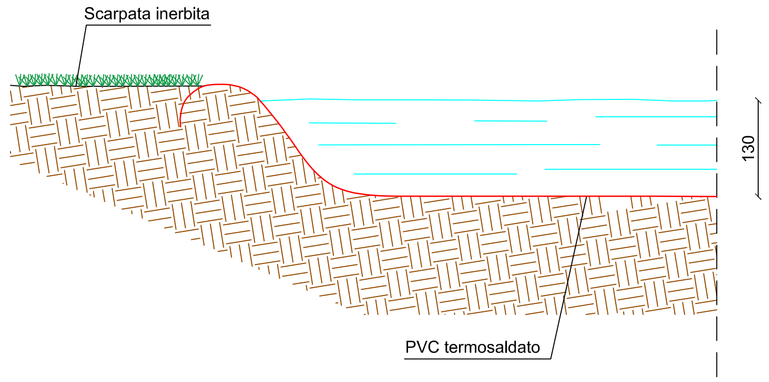

BARRIERE DI PROTEZIONE IN LEGNAME

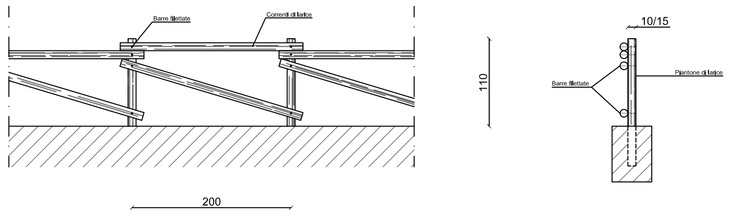

Documentazione fotografica



