COMUNITA' MONTANA DI VALLE CAMONICA
Servizio Antincendio Boschivo

PROGETTO DEFINITIVO-ESECUTIVO

Progetto di adeguamento e potenziamento infrastrutture
A.I.B. in Valle Camonica
- Anno 2020 -

COMUNE DI CEVO
LOCALITA' "CANNETO"


Tavola:
17.4

- ESTRATTO C.T.R. scala 1:5.000
- ORTOFOTO scala 1:2.000
- ESTRATTO MAPPA scala 1:2.000
- PLANIMETRIA scala 1:1.000
- PARTICOLARI COSTRUTTIVO scala 1:50
- DOCUMENTAZIONE FOTOGRAFICA

Il progettista:
(Dott.for. Paolo Panteghini)

Breno li, Dicembre 2020

Estratto CTR
scala 1:5.000

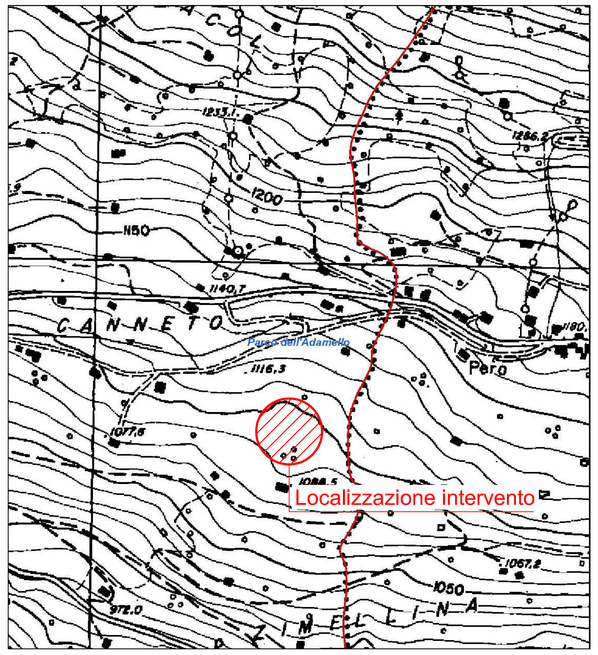

Ortofoto
scala 1:2.000



Documentazione fotografica

FOTO 1



FOTO 2




FOTO 3




FOTO 4



Estratto Mappa
scala 1: 2.000

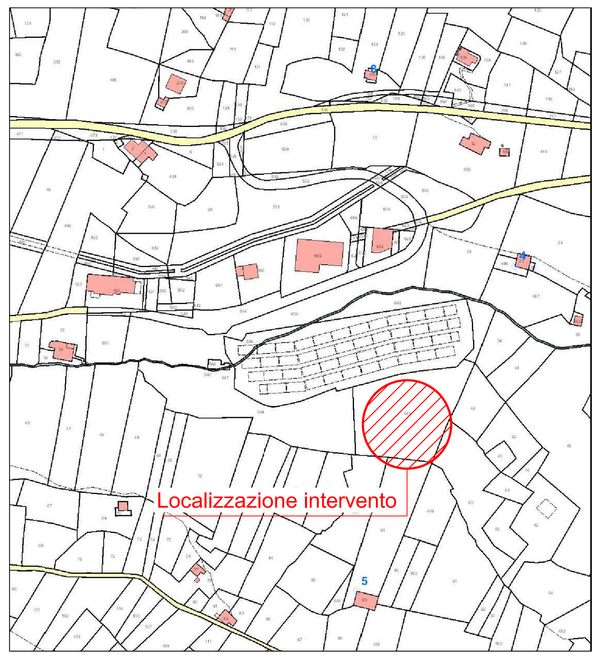

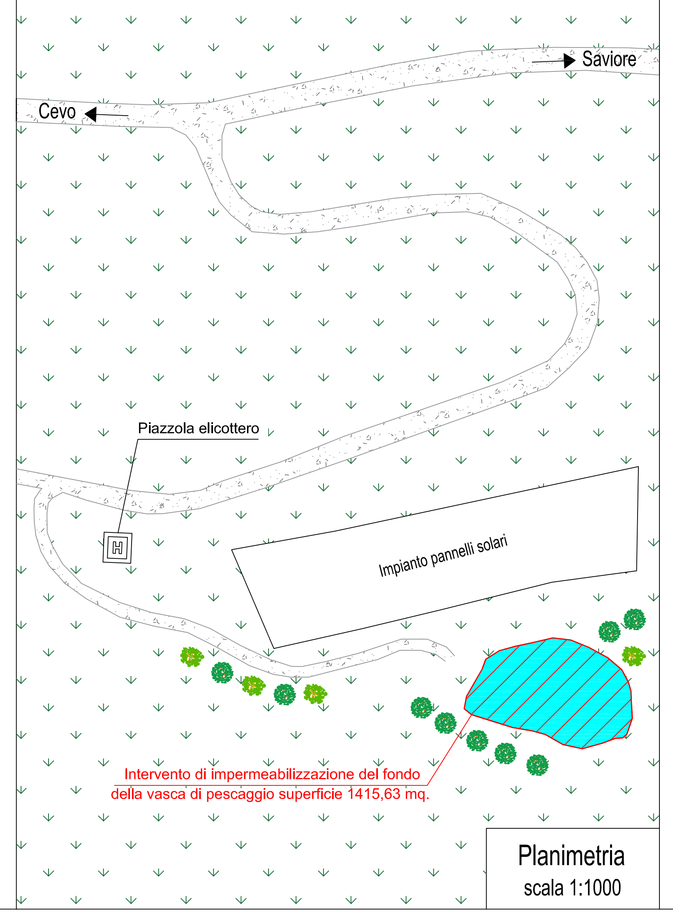

Planimetria
scala 1:1000

Particolare costruttivo
Vasca di pescaggio
scala 1:50

