Comunità Montana di Valle Camonica

Regione Lombardia

Parco dell'Adamello

COMUNITA' MONTANA DI VALLE CAMONICA
Servizio Antincendio Boschivo

PROGETTO DEFINITIVO-ESECUTIVO

Progetto di adeguamento e potenziamento infrastrutture
A.I.B. in Valle Camonica
- Anno 2020 -

COMUNE DI INCUDINE
LOCALITA' "ICLO"


Tavola:
17.5

- ESTRATTO CTR scala 1:5.000
- ORTOFOTO scala 1:2.000
- PLANIMETRIA DI PROGETTO scala 1:1.000
- PARTICOLARI COSTRUTTIVI Scala 1:50
- DOCUMENTAZIONE FOTOGRAFICA

Il progettista:
(Dott.for. Paolo Panteghini)

Breno li, Dicembre 2020


ESTRATTO CTR.
scala 1:5.000

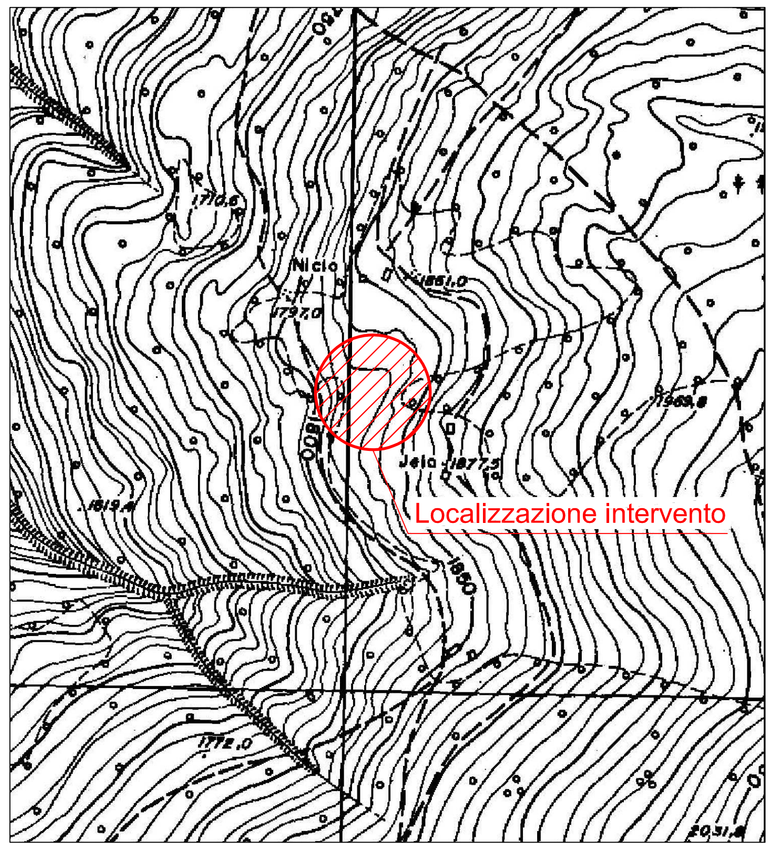


ORTOFOTO
scala 1:2.000



Planimetria
scala 1:1.000

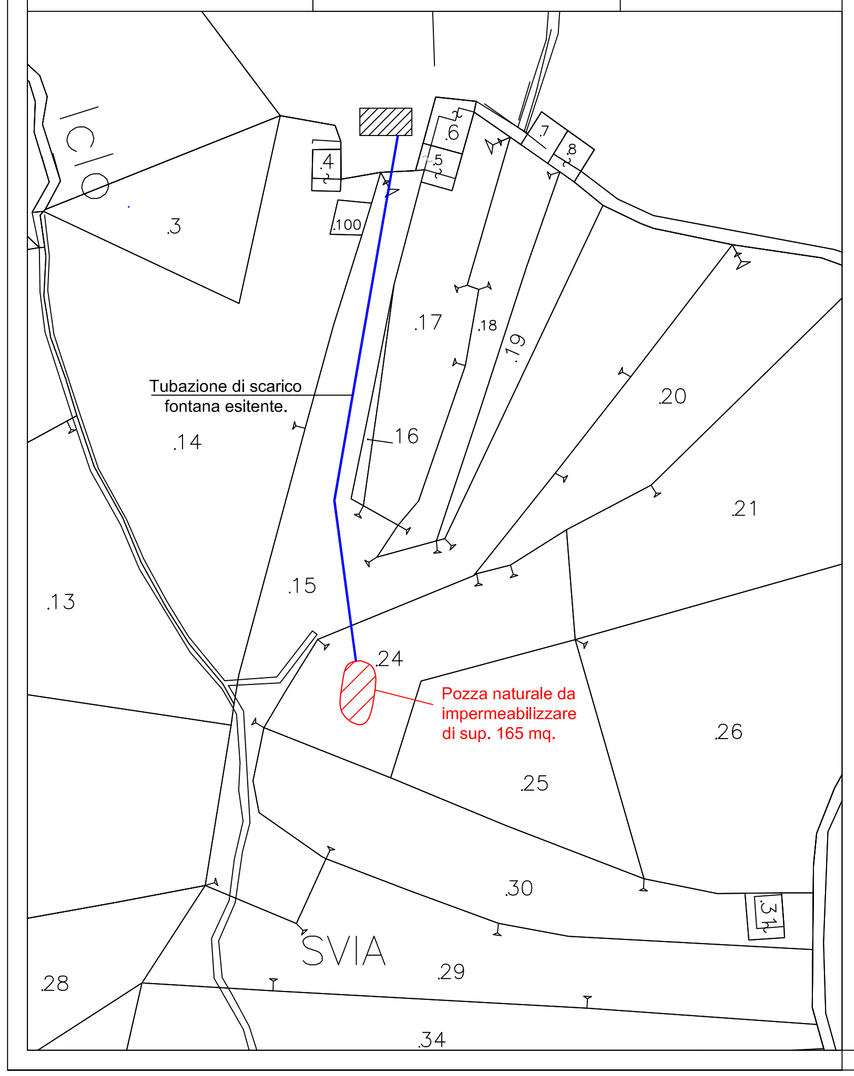

Particolari costruttivi
scala 1:50

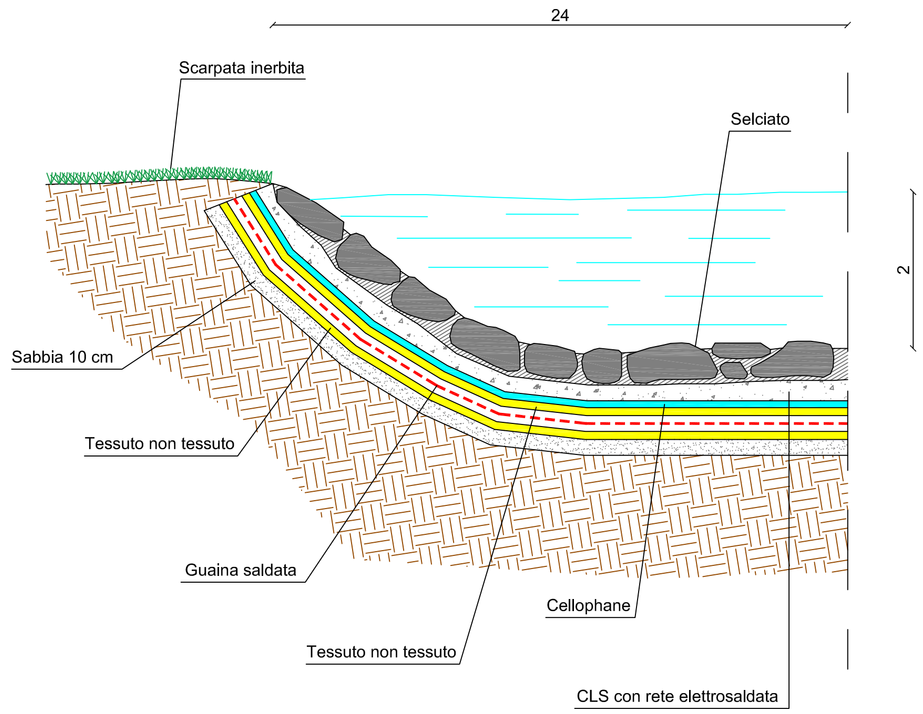

Documentazione fotografica



