Comunità Montana di Valle Camonica

Regione Lombardia

COMUNITA' MONTANA DI VALLE CAMONICA
Servizio Antincendio Boschivo

PROGETTO DEFINITIVO-ESECUTIVO

Progetto di adeguamento e potenziamento infrastrutture
A.I.B. in Valle Camonica
- Anno 2020 -

COMUNE DI MALONNO
DA LOCALITA' "PRA' DEL BISS" A
LOCALITA' "FLETTA"


Tavola:
17.3

- ESTRATTO C.T.R. scala 1:5.000
- ORTOFOTO scala 1:5.000
- PARTICOLARI COSTRUTTIVI
- PLANIMETRIA CON SOVRAPPOSIZIONE CATASTALE scala 1:2.000

Il progettista:
(Dott.for. Paolo Panteghini)


Breno lì, Dicembre 2020

Estratto CTR
scala 1:5.000

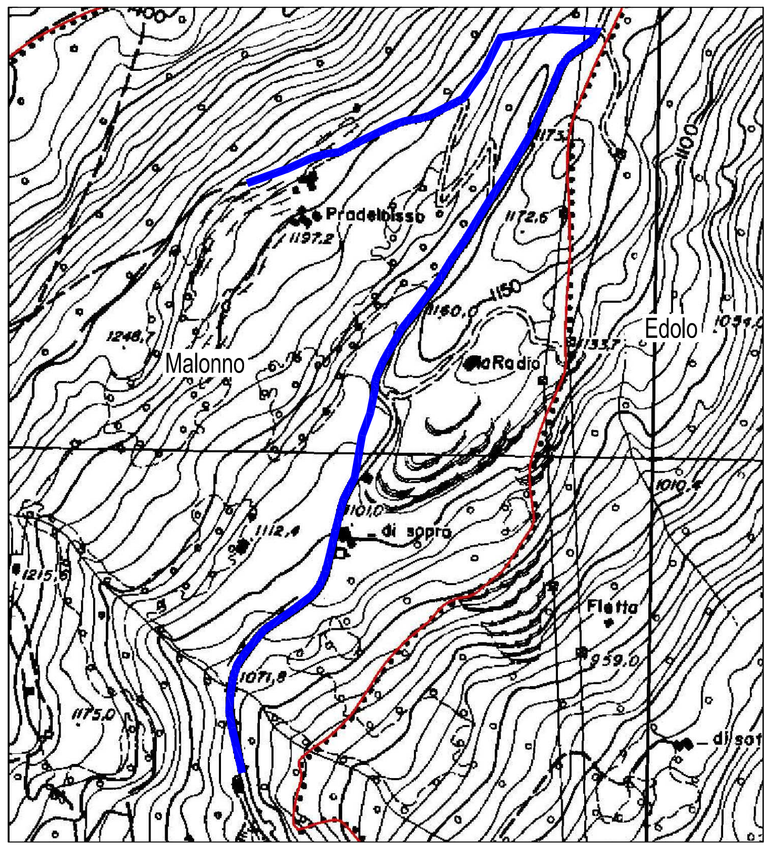

Tracciato oggetto d'intervento

Planimetria con sovrapposizione catastale
scala 1:2.000

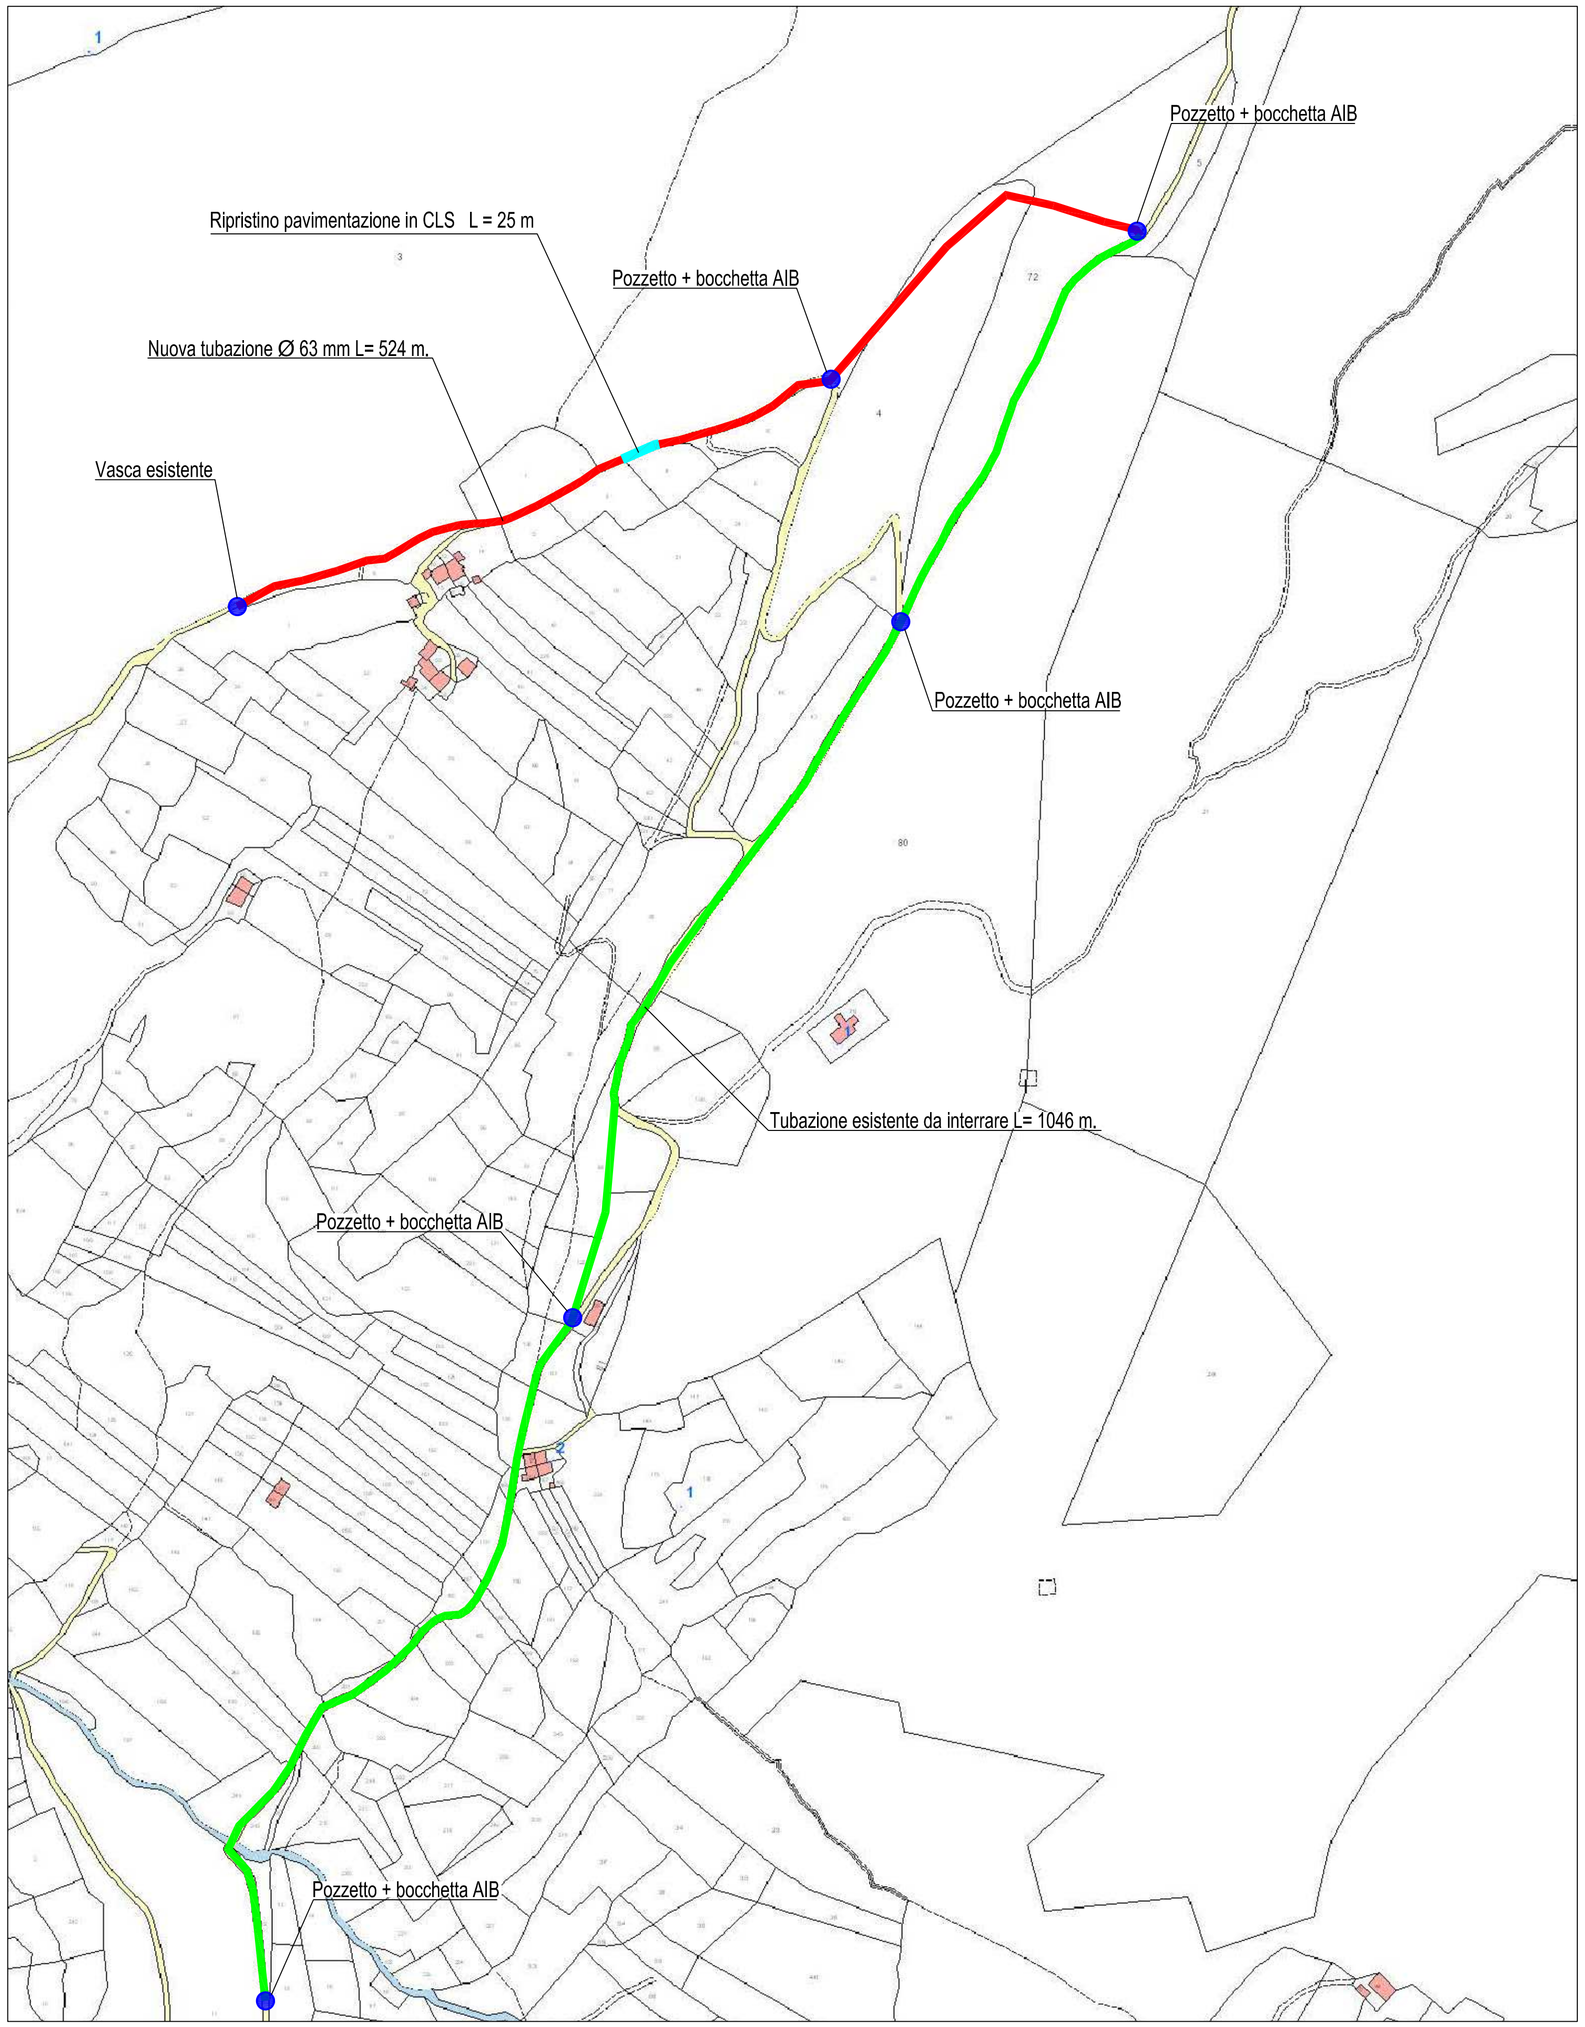


Nuova tubazione Ø 63 mm da interrare


Tubazione esistente da interrare

Particolari costruttivi


Interramento tubazione
sezione scala 1:5

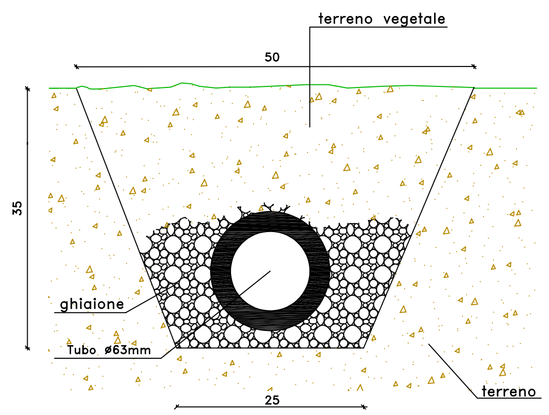

POZZETTO PREFABBRICATO E BOCCHETTA A.I.B.
scala 1:20

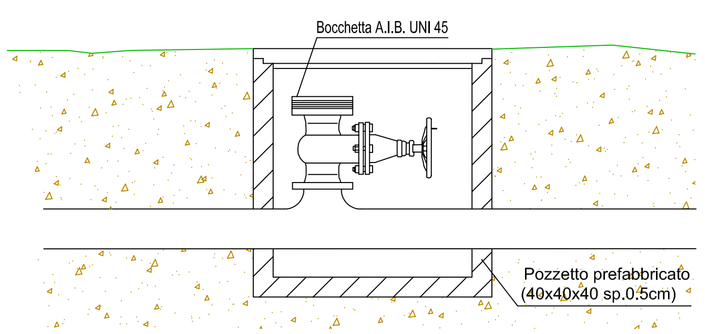

Ortofoto
scala 1:5.000

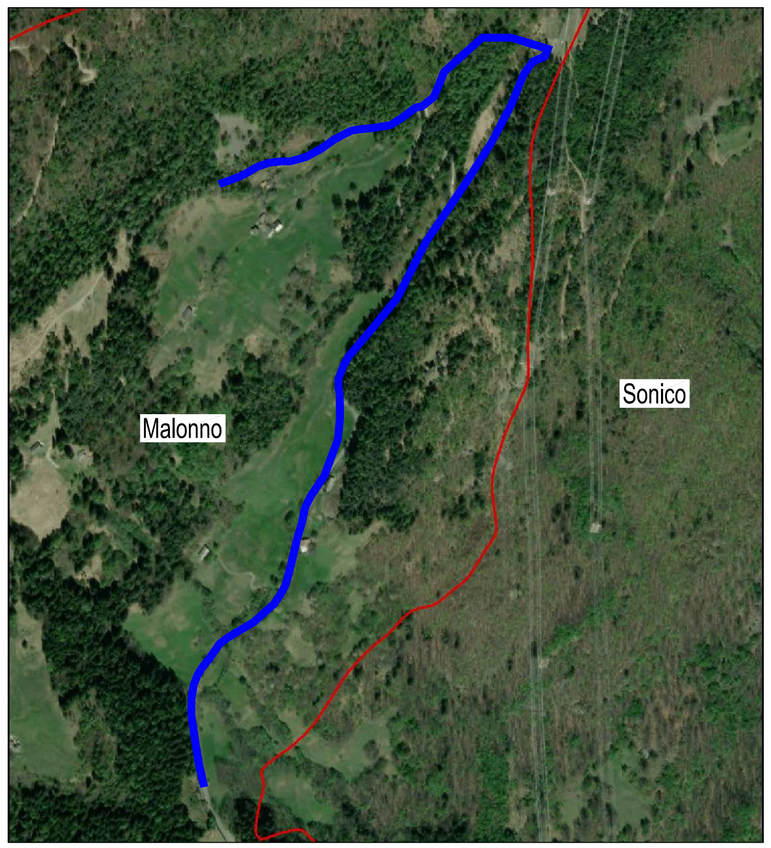

Tracciato oggetto d'intervento