COMUNITA' MONTANA DI VALLE CAMONICA
Servizio Antincendio Boschivo

PROGETTO DEFINITIVO-ESECUTIVO

Progetto di adeguamento e potenziamento infrastrutture
A.I.B. in Valle Camonica
- Anno 2020 -

COMUNE DI SONICO
LOCALITA' "GARDA"


Tavola:
17.7

- ESTRATTO C.T.R. scala 1:5.000
- ORTOFOTO scala 1:5.000
- SEZIONI TIPO scala 1:100
- PLANIMETRIA PIAZZOLA ELICOTTERO scala 1:200
- PARTICOLARI COSTRUTTIVI
- DOCUMENTAZIONE FOTOGRAFICA


Il progettista:
(Dott.for. Paolo Panteghini)

Breno li, Dicembre 2020

Estratto CTR
scala 1:5.000

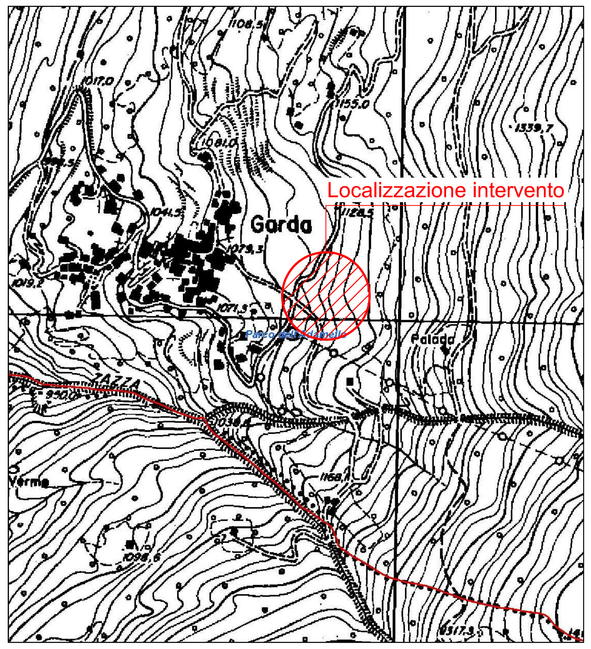

Ortofoto
scala 1:5.000

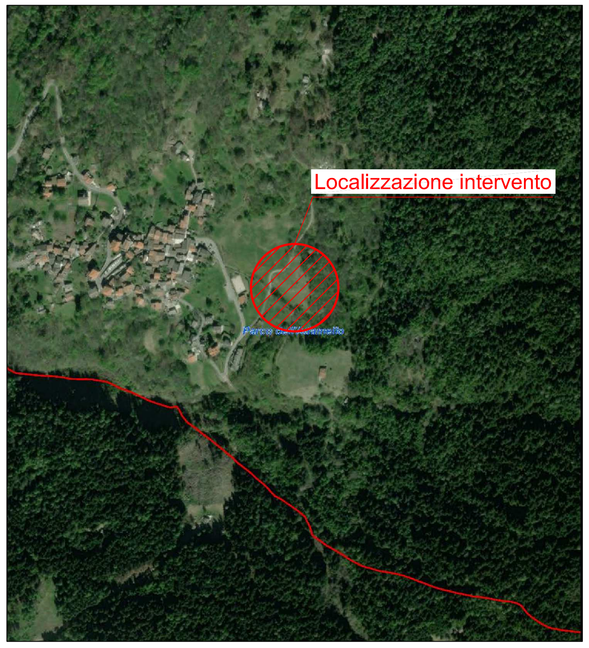


Documentazione fotografica

Foto 1




Foto 2




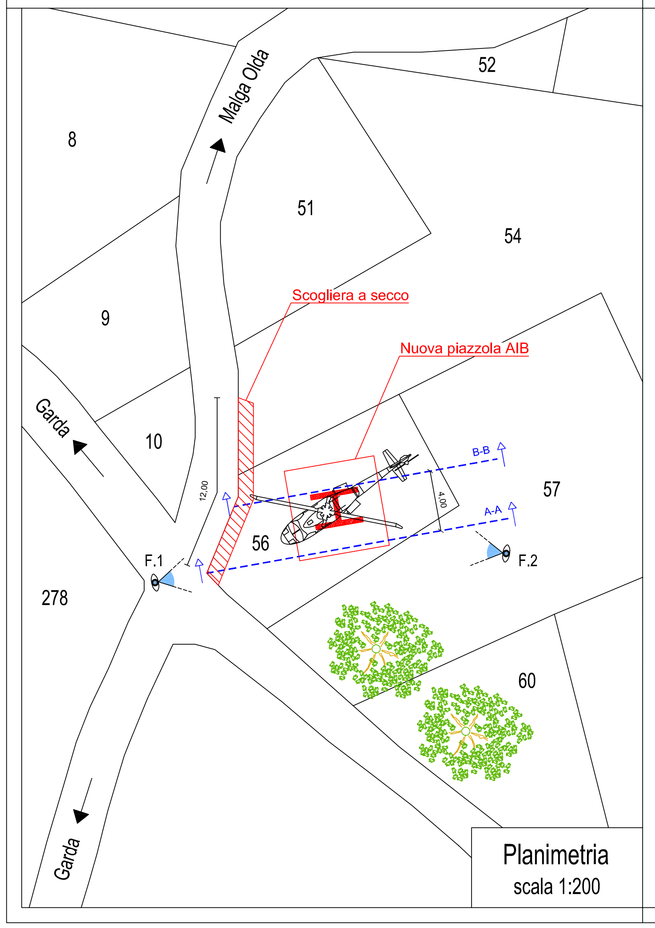

Planimetria
scala 1:200


Particolare costruttivo Piazzola Elicottero
scala 1:50

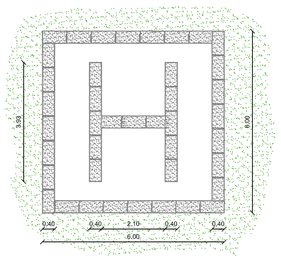

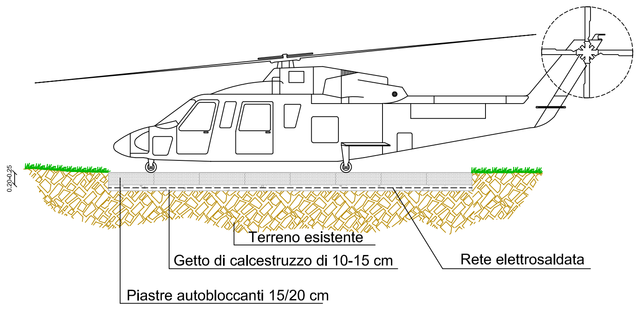

Sezioni
scala 1:100

SEZIONE A-A

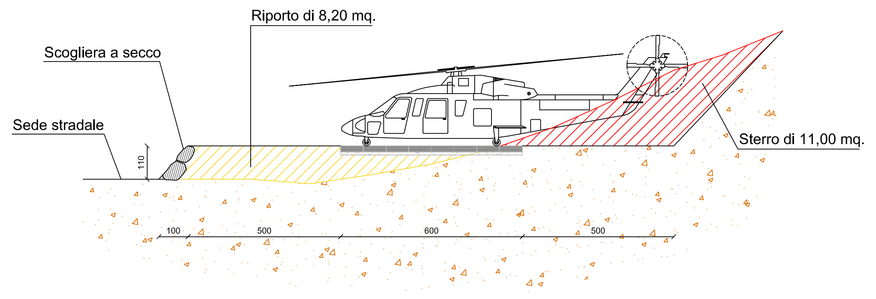

SEZIONE B-B

