Comunità Montana di Valle Camonica

Regione Lombardia

COMUNITA' MONTANA DI VALLE CAMONICA
Servizio Antincendio Boschivo

PROGETTO DEFINITIVO-ESECUTIVO

Progetto di adeguamento e potenziamento infrastrutture
A.I.B. in Valle Camonica
- Anno 2020 -

COMUNE DI VEZZA D'OGLIO
LOCALITA' "PORNINA"


Tavola:
17.6

- ESTRATTO C.T.R. scala 1:10.000
- ORTOFOTO scala 1:10.000
- PLANIMETRIA scala 1:5.000
- DOCUMENTAZIONE FOTOGRAFICA
- SEZIONI scale varie
- PARTICOLARI COSTRUTTIVI scale varie


Il progettista:
(Dott.for. Paolo Panteghini)

Breno li, Dicembre 2020


Estratto CTR
scala 1:10.000

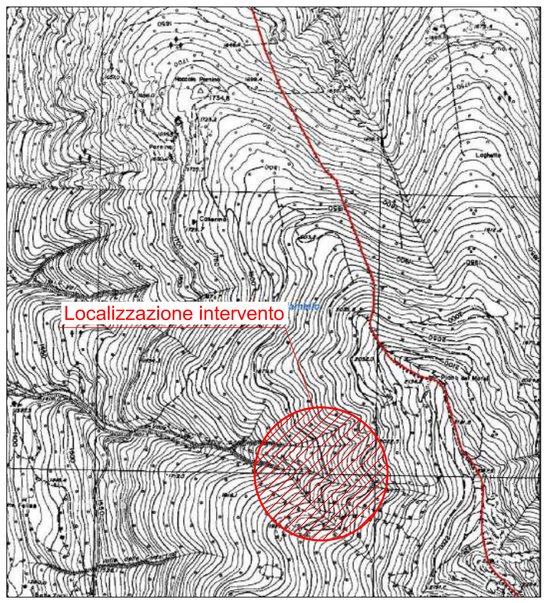

Ortofoto
scala 1:10.000

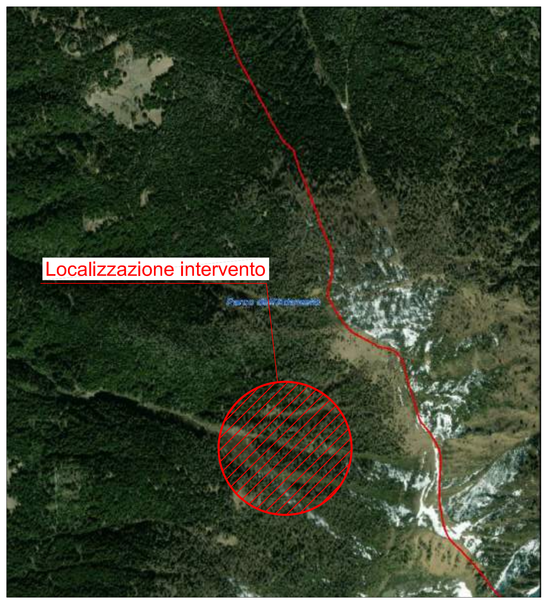

Planimetria
scala 1:5.000

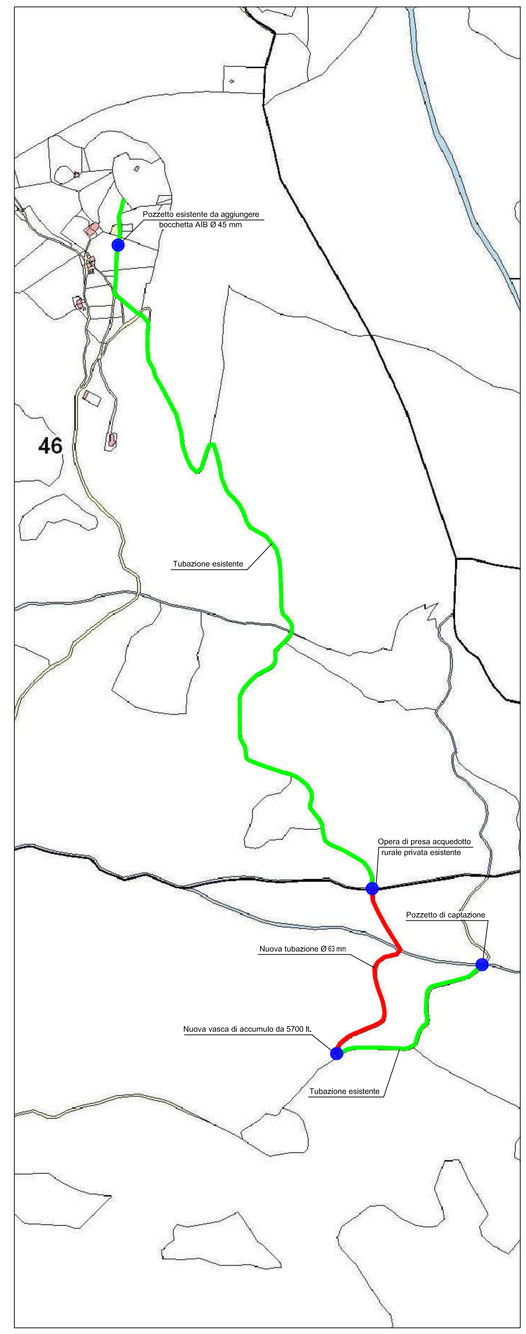

Nuova tubazione Ø 63 mm

Tubazione esistente interrata

Documentazione fotografica

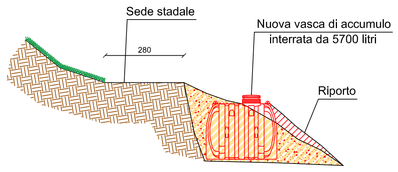


FOTO 1

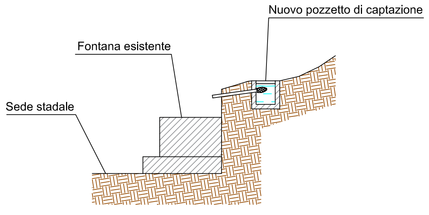


FOTO 2

Sezione
scala 1:100




Sezione
scala 1:50




Particolari costruttivi


PARTICOLARE POZZETTO DI CAPTAZIONE
scala 1:50

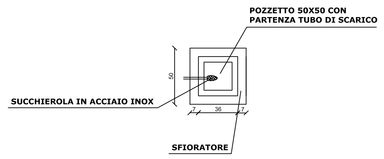

BOCCHETTA A.I.B. UNI 45-70
scala 1:10

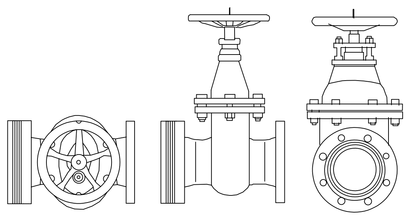

INTERRAMENTO TUBAZIONE
scala 1:10

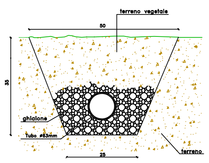

POZZETTO PREFABBRICATO E BOCCHETTA A.I.B.
scala 1:20

