COMUNITA' MONTANA DI VALLE CAMONICA
Servizio Antincendio Boschivo

PROGETTO DEFINITIVO-ESECUTIVO

Progetto di adeguamento e potenziamento infrastrutture
A.I.B. in Valle Camonica
- Anno 2021 -

COMUNE DI PASPARDO
LOCALITA' "ZUMELLA" Intervento 2


Tavola:
18.1B

- ESTRATTO C.T.R. scala 1:10.000
- ORTOFOTO scala 1:5.000
- PLANIMETRIA SU BASE CATASTALE scala 1:1.000
- PARTICOLARI COSTRUTTIVI Scale varie
- DOCUMENTAZIONE FOTOGRAFICA


Il progettista:
(Dott.for. Paolo Panteghini)

Breno lì, Marzo 2022

Estratto CTR
scala 1:10.000

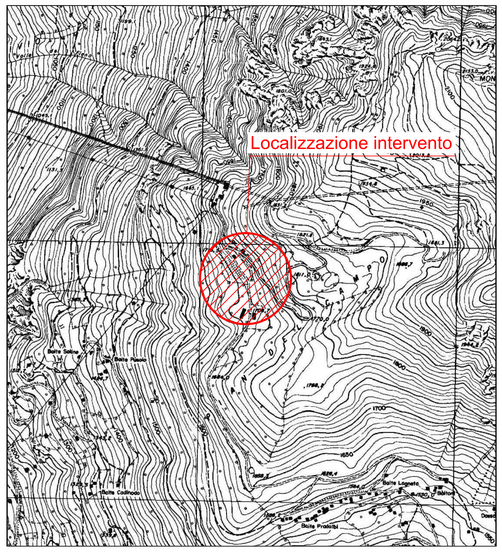


Planimetria su base catastale + ortofoto
scala 1:1.000

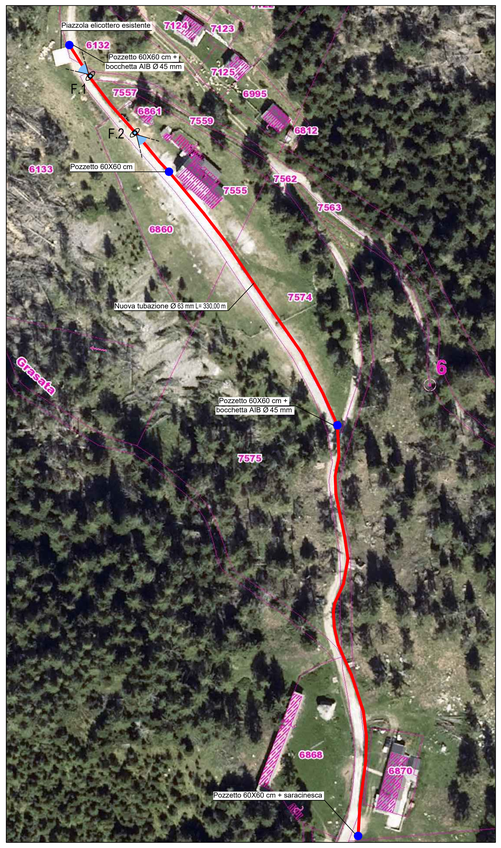


Particolari costruttivi


BOCCHETTA A.I.B. UNI 45-70
scala 1:10

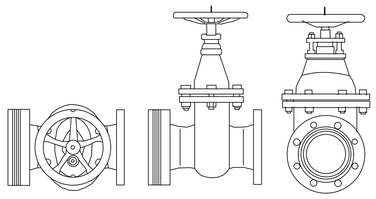


INTERRAMENTO TUBAZIONE
scala 1:10

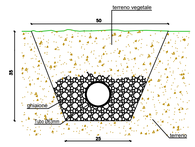

POZZETTO PREFABBRICATO E BOCCHETTA A.I.B.
scala 1:20

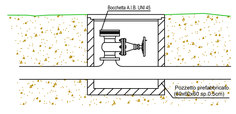

Ortofoto
scala 1:5.000

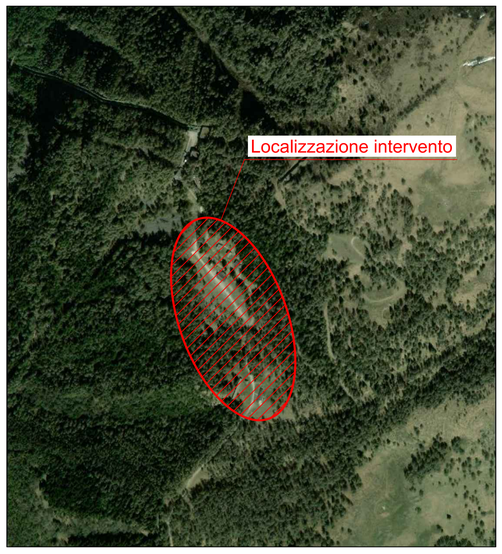

Documentazione fotografica

Foto 1



Foto 2

