Comunità Montana di Valle Camonica

Regione Lombardia

COMUNITA' MONTANA DI VALLE CAMONICA
Servizio Antincendio Boschivo

PROGETTO DEFINITIVO-ESECUTIVO

Progetto di adeguamento e potenziamento infrastrutture
A.I.B. in Valle Camonica
- Anno 2021 -

COMUNE DI BERZO DEMO
LOCALITA' "MALOGNE"


Tavola:
18.2

- ESTRATTO C.T.R. scala 1:10.000
- ORTOFOTO scala 1:5.000
- PLANIMETRIA SU BASE CATASTALE scala 1:1.000
- PARTICOLARI COSTRUTTIVI Scale varie
- PROSPETTI E SEZIONE VASCA DI ACCUMULO
- DOCUMENTAZIONE FOTOGRAFICA

Il progettista:
(Dott.for. Paolo Panteghini)


Breno li, Marzo 2022

Estratto CTR
scala 1:10.000

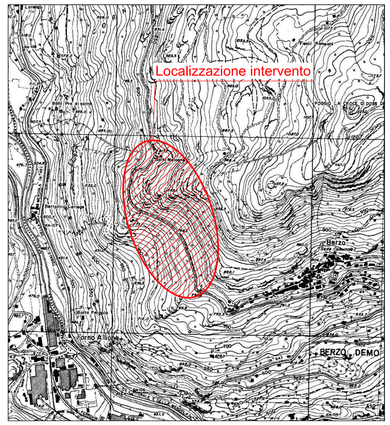


Prospetto vasca di accumulo
scala 1:50


PROSPETTO FRONTALE

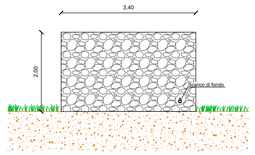

PROSPETTO LATERALE

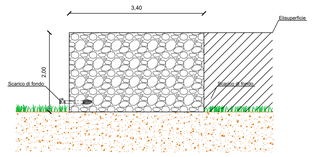

Planimetria su base catastale + ortofoto
scala 1:2.000

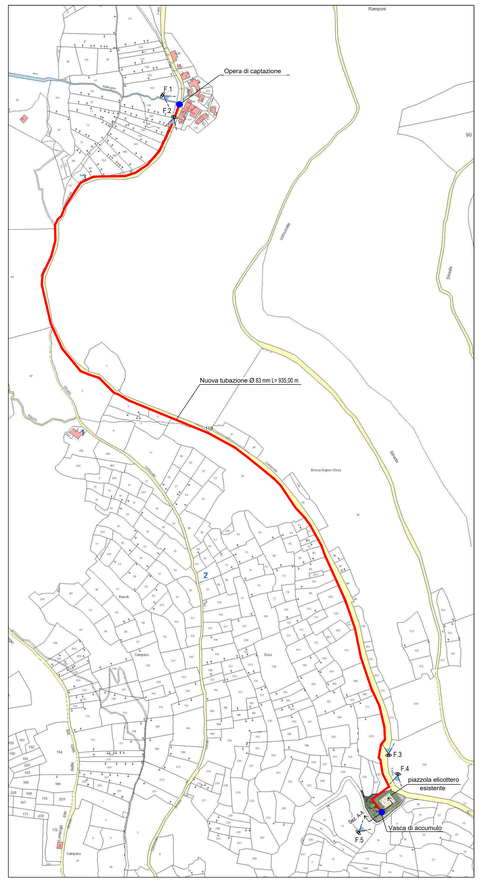

Documentazione fotografica

Foto 1

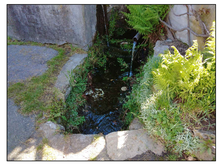


Foto 2



Foto 3



Foto 4

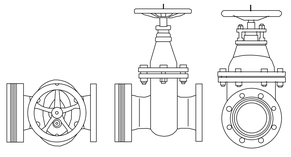


Foto 5




Particolari costruttivi


BOCCHETTA A.I.B. UNI 45-70
scala 1:10




INTERRAMENTO TUBAZIONE
scala 1:10

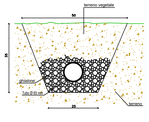

POZZETTO PREFABBRICATO E BOCCHETTA A.I.B.
scala 1:20

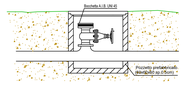


Ortofoto
scala 1:5.000

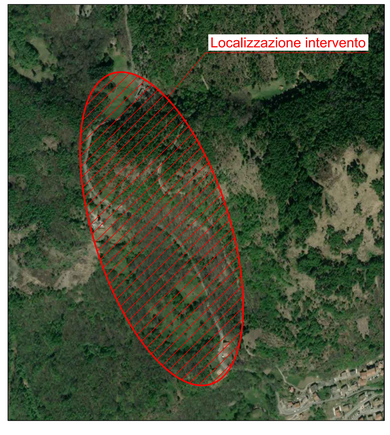

Sezione vasca di accumulo
scala 1:50

SEZIONE A-A

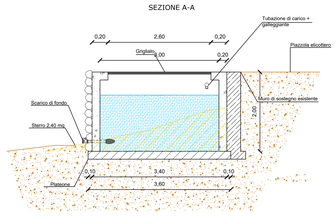

SEZIONE B-B

