COMUNITA' MONTANA DI VALLE CAMONICA
Servizio Antincendio Boschivo

PROGETTO DEFINITIVO-ESECUTIVO

Progetto di adeguamento e potenziamento infrastrutture
A.I.B. in Valle Camonica
- Anno 2021 -

COMUNE DI ANGOLO TERME
LOCALITA' "SAN GIOVANNI DI TERZANO"


Tavola:
18.3

- ESTRATTO C.T.R. scala 1:10.000
- ORTOFOTO scala 1:5.000
- PLANIMETRIA SU BASE CATASTALE scala 1:1.000
- PARTICOLARI COSTRUTTIVI Scale varie
- PROSPETTI E SEZIONE VASCA DI ACCUMULO
- SEZIONE E PARTICOLARE POZZETTO DI CAPTAZIONE
- DOCUMENTAZIONE FOTOGRAFICA


Il progettista:
(Dott.for. Paolo Panteghini)

Breno li, Marzo 2022

Estratto CTR
scala 1:10.000

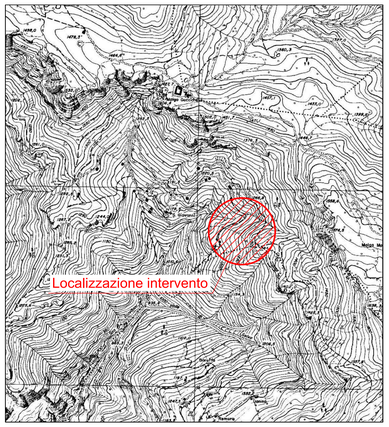

Planimetria su base catastale
scala 1:1.000

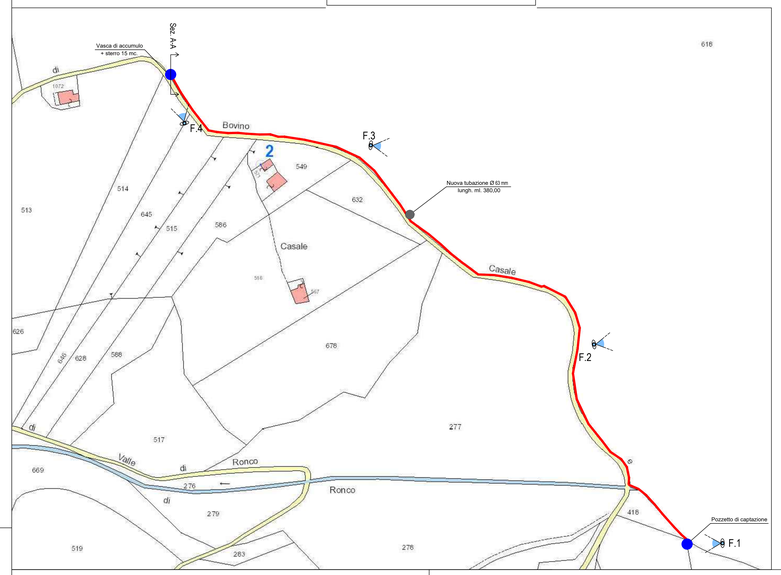

Documentazione fotografica

Foto 1



Foto 2



Foto 3

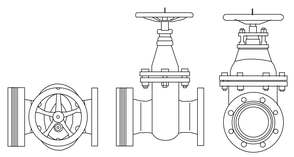


Foto 4




Particolari costruttivi


BOCCHETTA A.I.B. UNI 45-70
scala 1:10



INTERRAMENTO TUBAZIONE
scala 1:10

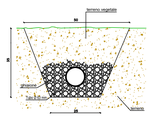

POZZETTO PREFABBRICATO E BOCCHETTA A.I.B.
scala 1:20

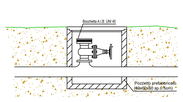


Ortofoto
scala 1:5.000




Prospetti vasca di accumulo
scala 1:50

PROSPETTO FRONTALE

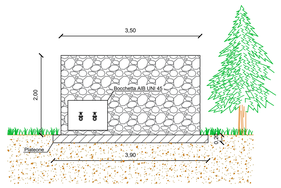



PROSPETTO LATERALE

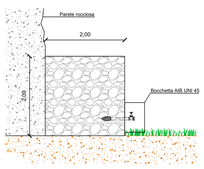

Sezione vasca di accumulo
scala 1:50


SEZIONE A-A

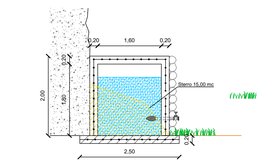

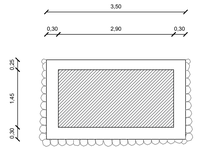

Sezione e particolare pozzetto di captazione

SEZIONE POZZETTO DI CAPTAZIONE
scala 1:100

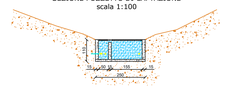

PARTICOLARE POZZETTO DI CAPTAZIONE
scala 1:50

