COMUNITA' MONTANA DI VALLE CAMONICA
Servizio Antincendio Boschivo

PROGETTO DEFINITIVO-ESECUTIVO

Progetto di adeguamento e potenziamento infrastrutture
A.I.B. in Valle Camonica
- Anno 2021 -

COMUNE DI VIONE
LOCALITA' "VALLARO STADOLINA"


Tavola:
18.4

- ESTRATTO C.T.R. scala 1:10.000
- ORTOFOTO scala 1:5.000
- PLANIMETRIA SU BASE CATASTALE scala 1:1.000
- PARTICOLARI COSTRUTTIVI Scale varie
- DOCUMENTAZIONE FOTOGRAFICA

Il progettista:
(Dott.for. Paolo Panteghini)

Breno lì, Luglio 2021

Planimetria su base catastale
scala 1:1.000

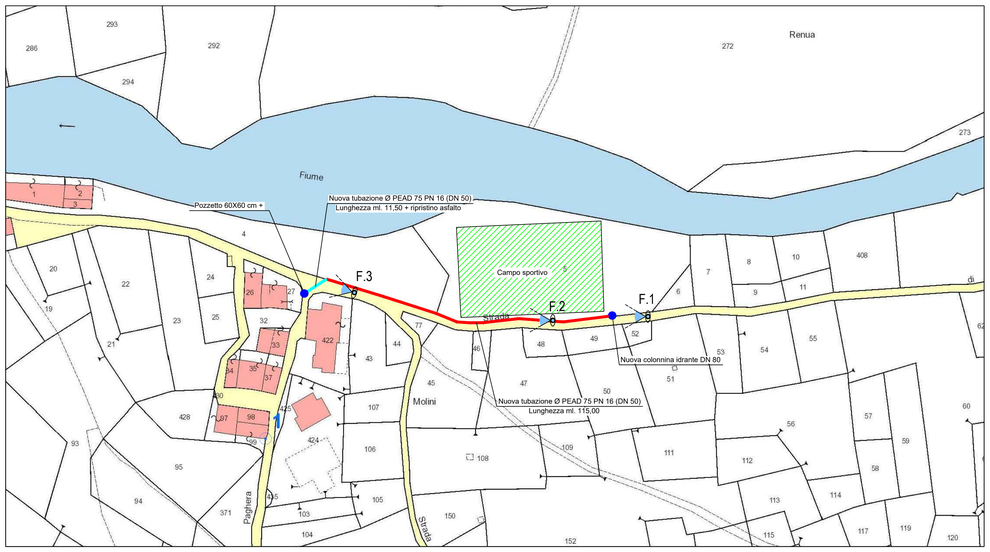

Documentazione fotografica

Foto 1




Foto 2




Foto 3



Estratto CTR
scala 1:10.000

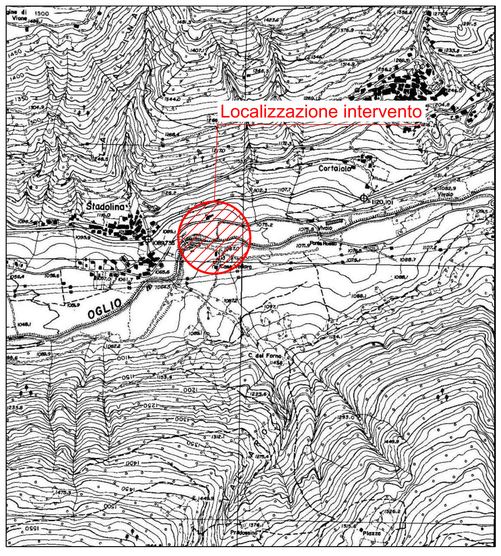


Ortofoto
scala 1:5.000

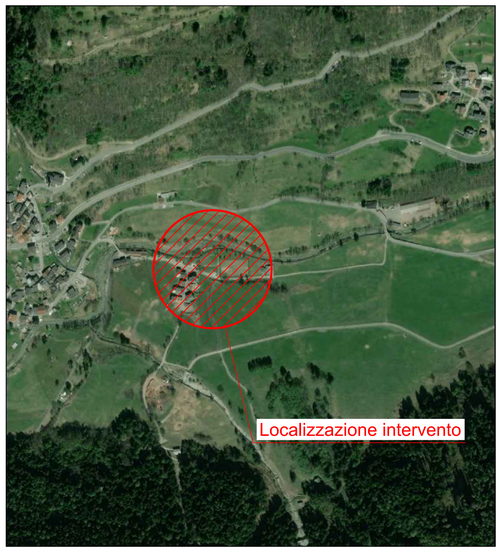


Particolari costruttivi

BOCCHETTA A.I.B. UNI 45-70
scala 1:10

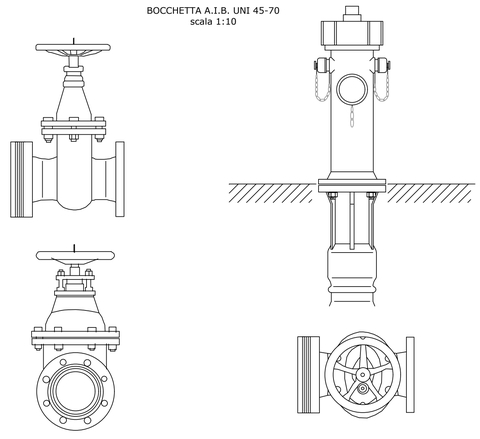

INTERRAMENTO TUBAZIONE
scala 1:10

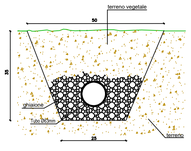

POZZETTO PREFABBRICATO E BOCCHETTA A.I.B.
scala 1:20

