Comunità Montana di Valle Camonica

Regione Lombardia

COMUNITA' MONTANA DI VALLE CAMONICA
Servizio Antincendio Boschivo

PROGETTO DEFINITIVO-ESECUTIVO

Progetto di adeguamento e potenziamento infrastrutture
A.I.B. in Valle Camonica
- Anno 2021 -

COMUNE DI MONNO
LOCALITA' "MORTIROLO"


Tavola:
18.5

- ESTRATTO C.T.R. scala 1:10.000
- ORTOFOTO scala 1:5.000
- DOCUMENTAZIONE FOTOGRAFICA
- SEZIONE TIPO scala 1:100
- PLANIMETRIA PIAZZOLA ELICOTTERO scala 1:200
- PARTICOLARI COSTRUTTIVI scala 1:50

Il progettista:
(Dott.for. Paolo Panteghini)

Breno li, Marzo 2022


Estratto CTR
scala 1:10.000

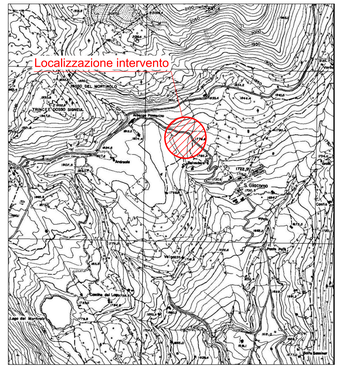

Ortofoto
scala 1:5.000



Estratto mappa
scala 1:5.000

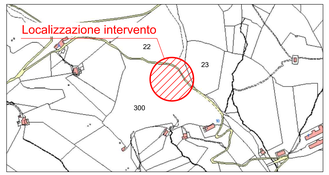

Documentazione fotografica


Foto 1




Foto 2



Planimetria
scala 1:200

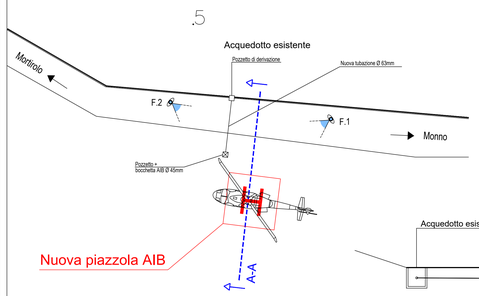

Particolare costruttivo
Piazzola Elicottero
scala 1:50

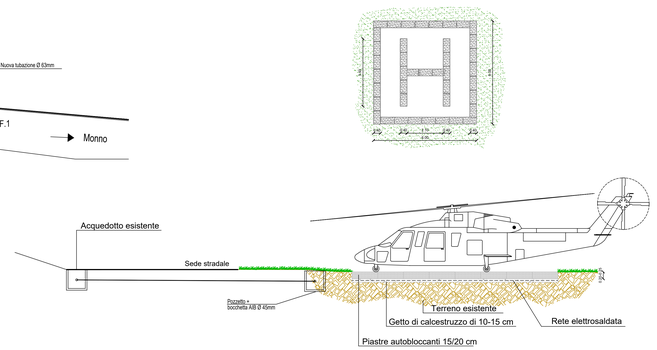

Sezioni
scala 1:100

SEZIONE A-A

