RegioneLombardia

COMUNITA' MONTANA DI VALLE CAMONICA
Servizio Antincendio Boschivo

PARCO DELL'ADAMELLO

PROGETTO DEFINITIVO-ESECUTIVO

Progetto di adeguamento e messa in sicurezza di invasi artificiali in Valle Camonica e potenziamento infrastrutture A.I.B. - Anno 2009 -

COMUNE DI CAPO DI PONTE
LOC. SOPRA PERSENEGA


Tavola:
6.2.1

- PLANIMETRIA DI PROGETTO scala 1 :500
- PLANIMETRIA CATASTALE scala 1:4000
- PARTICOLARI COSTRUTTIVI scala 1:50


Il progettista:
(Dott.for. Paolo Panteghini)

Breno lì, Febbraio 2010


Planimetria di progetto
scala 1:100

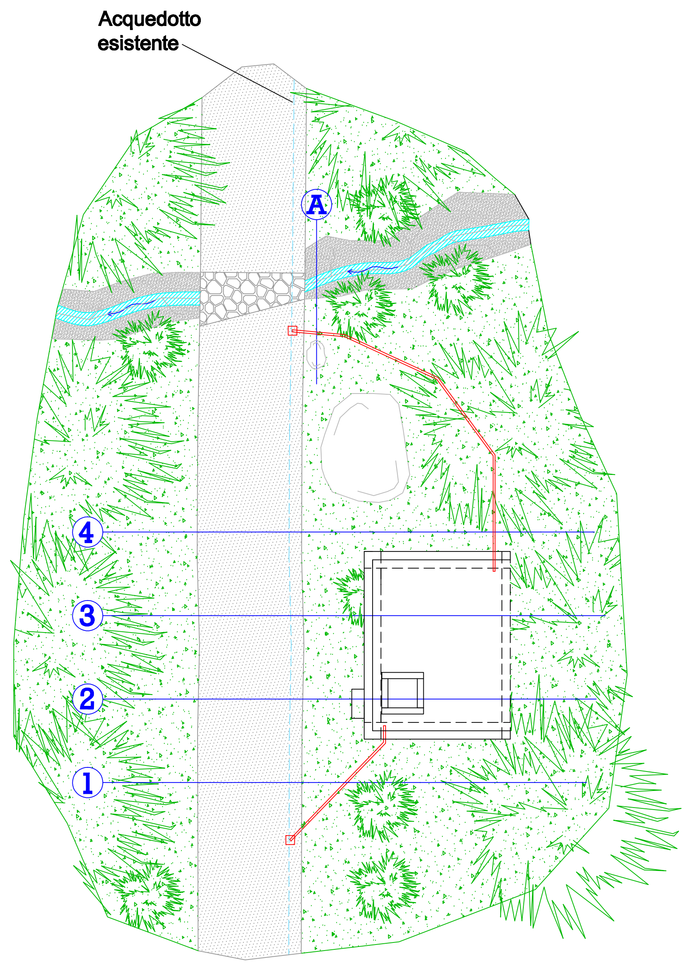

Prospetto
scala 1:50

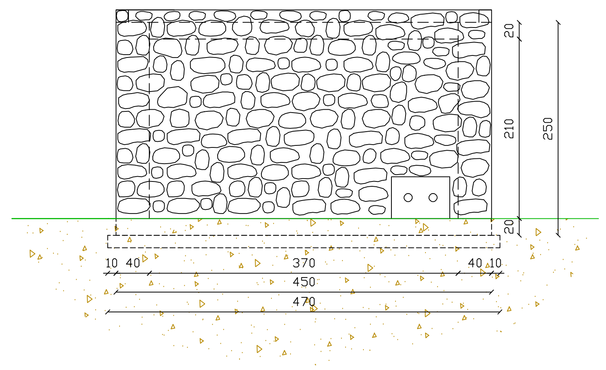


Planimetria catastale
scala 1:2000

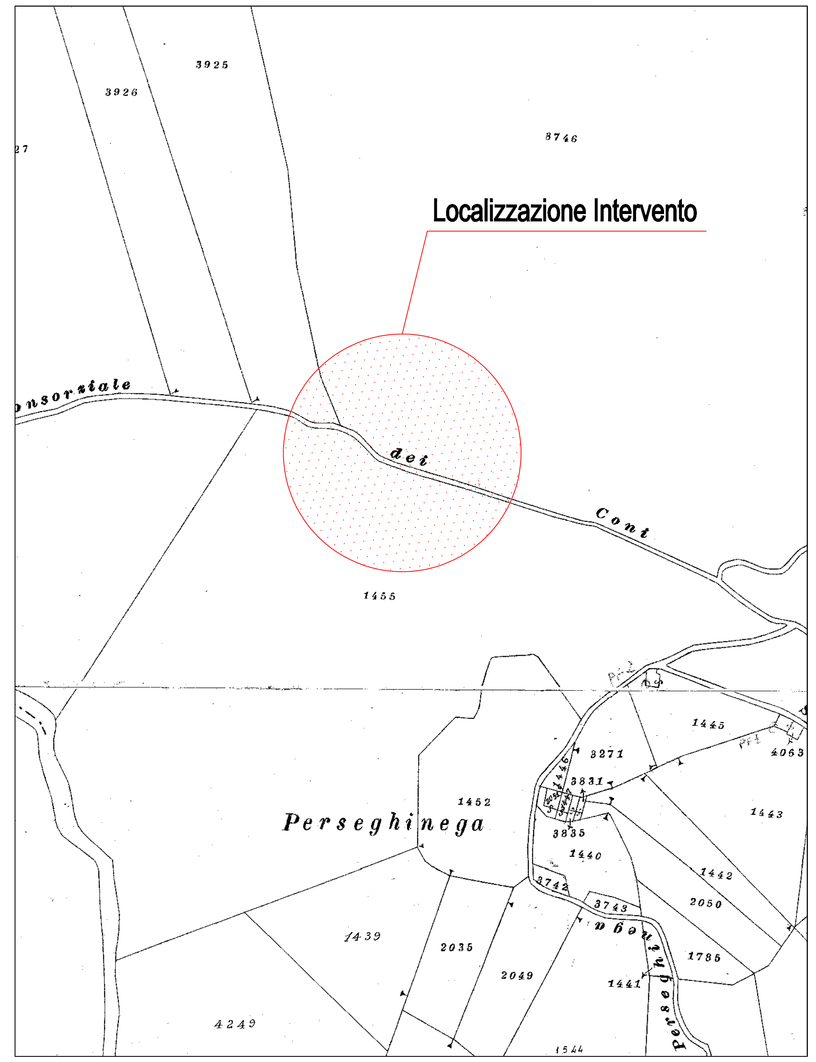


Sezioni di progetto
scala 1:50


1

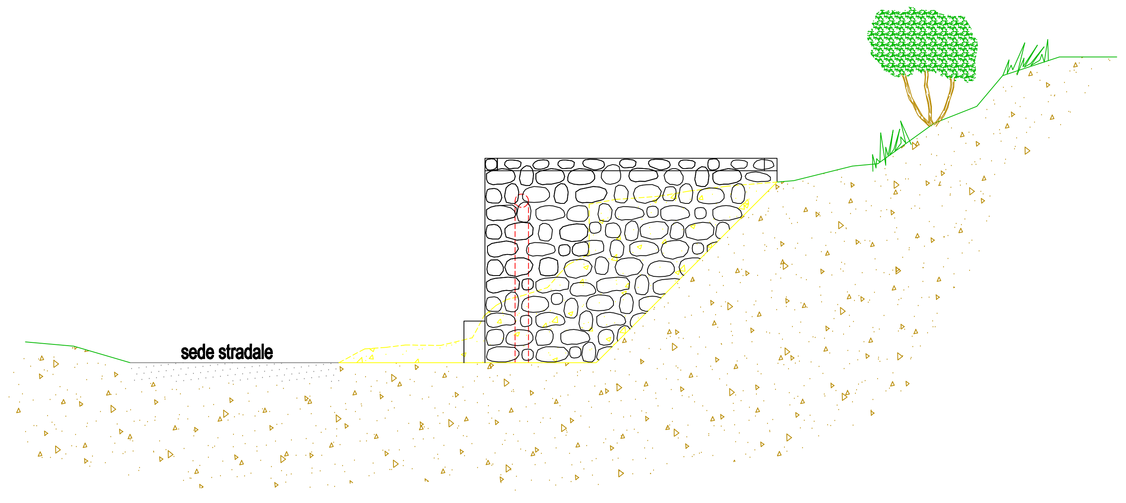


2

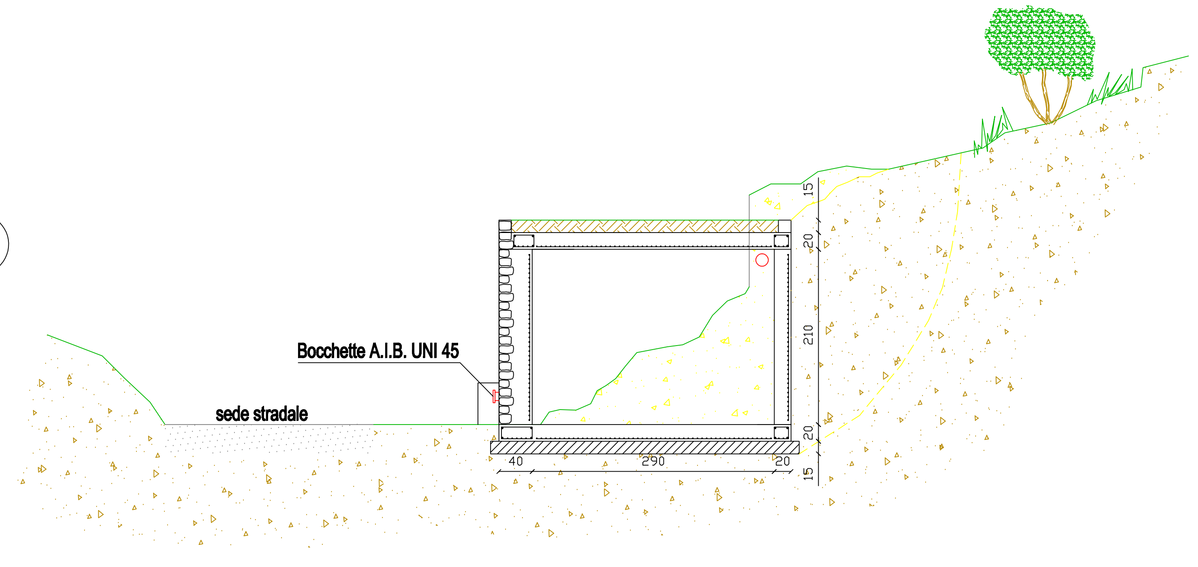


3

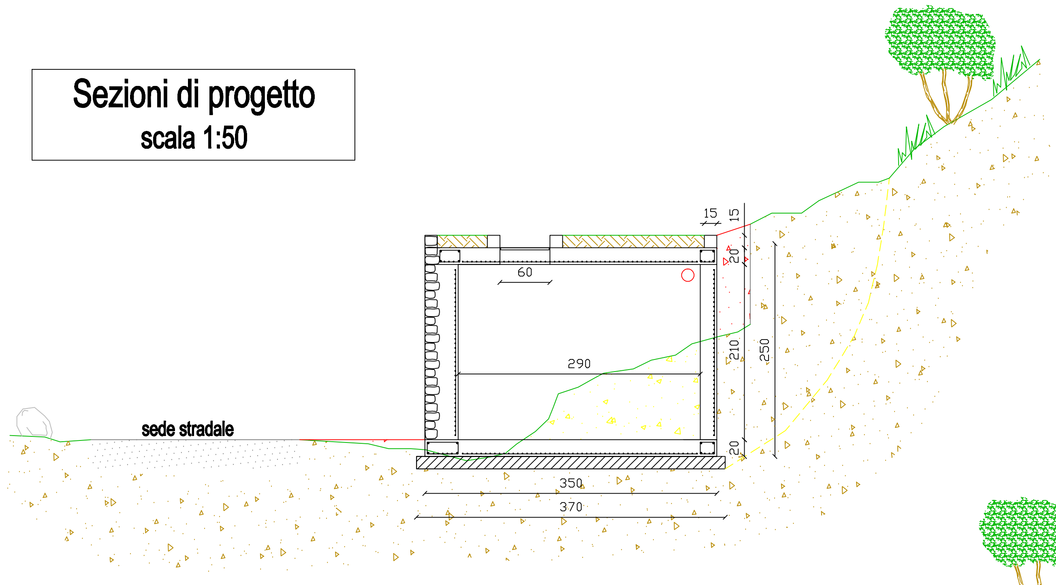

4

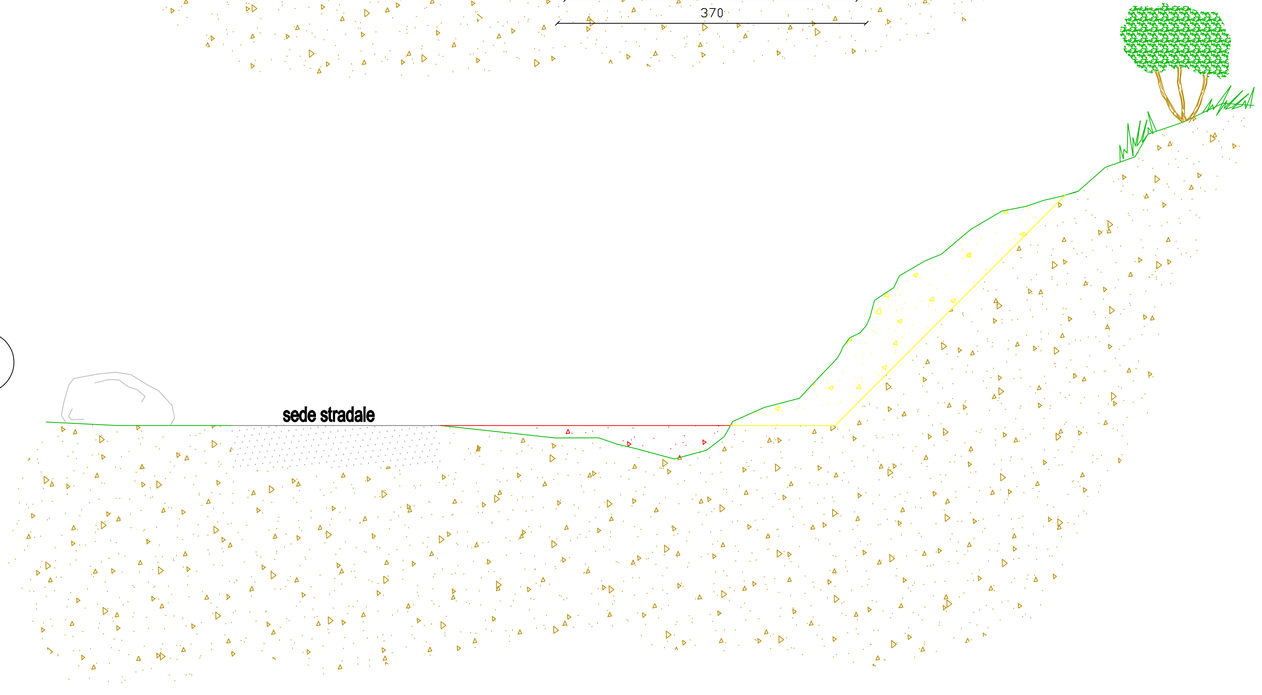

A

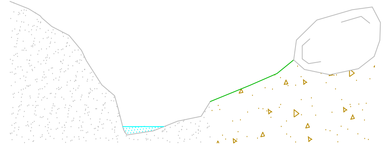

SEZIONE	AREA (mq)	LUNG. (m)	STERRO
1	7,50	-	-
2	15,80	2,00	23,30
3	11,25	2,00	27,05
4	4,50	2,00	15,75
		totale (mc)	66,10

SEZIONE	AREA (mq)	LUNG. (m)	RIPORTO
1	0,00	-	-
2	9,70	2,00	9,70
3	9,30	2,00	19,00
4	1,25	2,00	10,55
		totale (mc)	39,25