RegioneLombardia

COMUNITA' MONTANA DI VALLE CAMONICA
Servizio Antincendio Boschivo

PARCO DELL' ADAMELLO

PROGETTO DEFINITIVO-ESECUTIVO

Progetto di adeguamento e messa in sicurezza di invasi artificiali in Valle Camonica e potenziamento infrastrutture A.I.B.
- Anno 2009 -

COMUNE DI MALEGNO
STRADA MALEGNO - LOZIO


Tavola:
6.2.5

- PLANIMETRIA DI PROGETTO scala varie
- PLANIMETRIA CATASTALE scala 1:1000
- PARTICOLARI COSTRUTTIVI scala 1:10

Il progettista:
(Dott.for. Paolo Panteghini)

Breno lì, Febbraio 2010

Planimetria di progetto INTERVENTO "A" scala 1:100

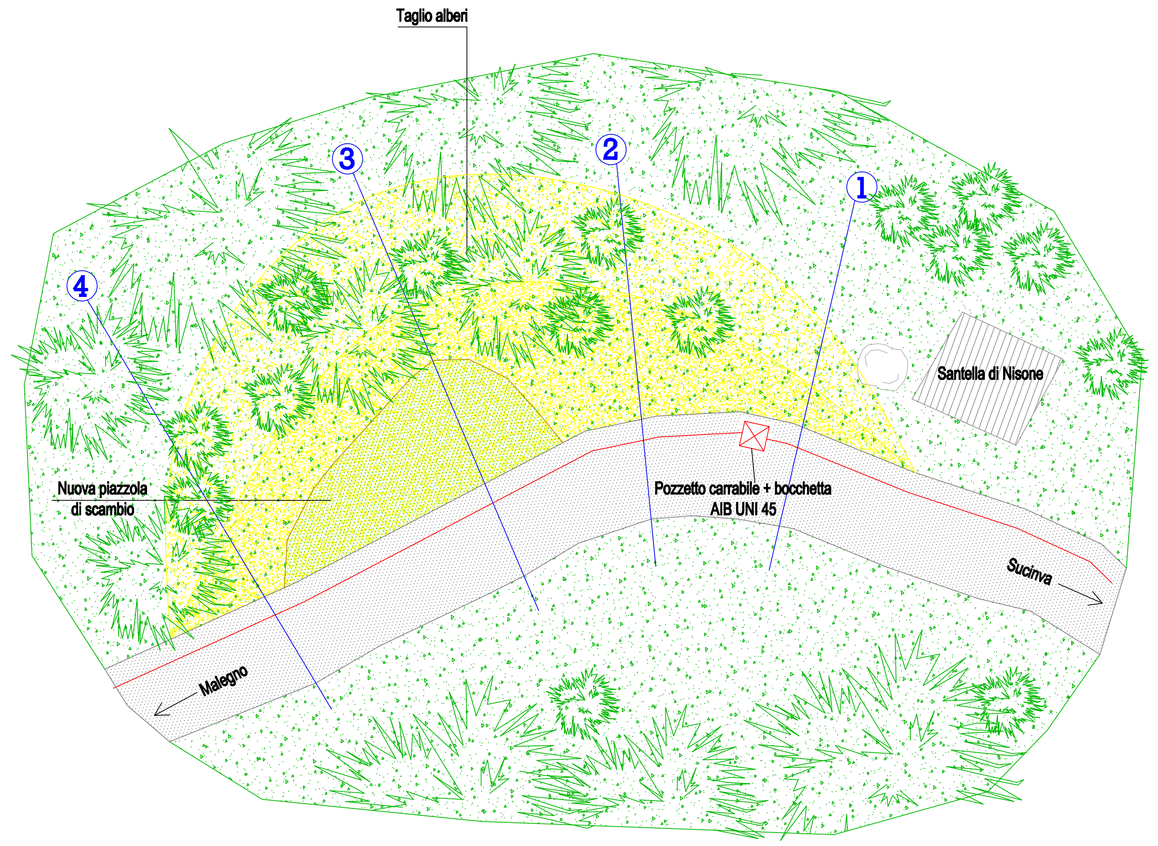


LEGENDA:


Sterro
Riporto

SEZIONE	AREA (mq)	LUNG. (m)	STERRO
x	0.00	-	-
1	1.30	3.20	2.08
2	3.59	5.00	12.23
3	2.31	5.20	15.34
4	1.85	6.50	13.52
y	0.00	2.50	2.31
		totale (mc)	45.48


Sezioni di progetto INTERVENTO "A" scala 1:100

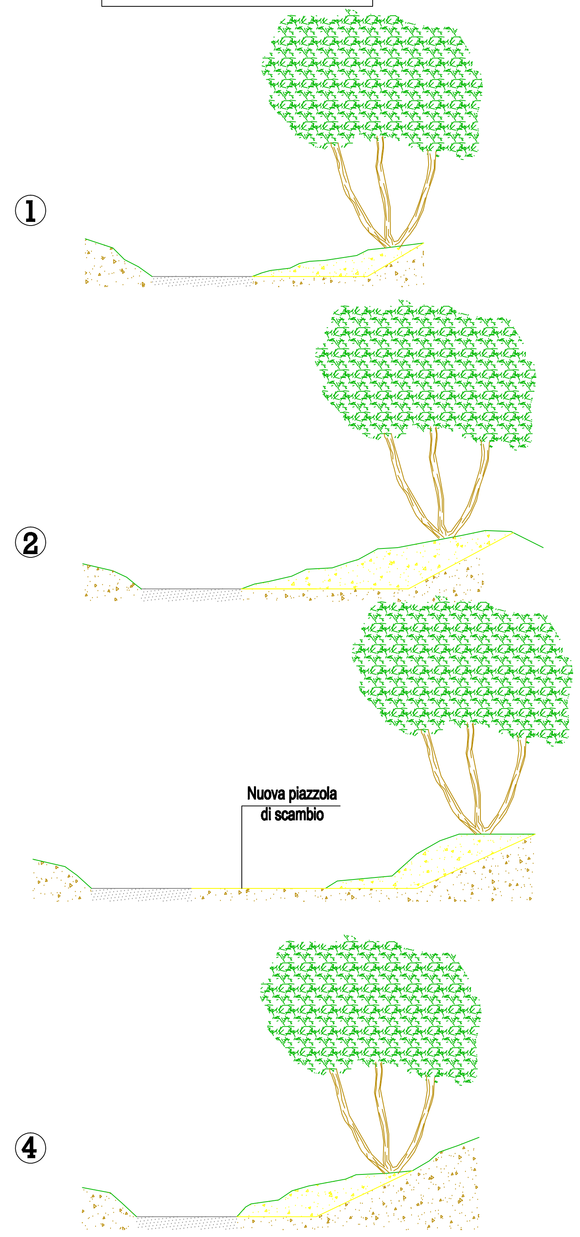


Saracinesca a tenuta metallica
DN 100
scala 1:10

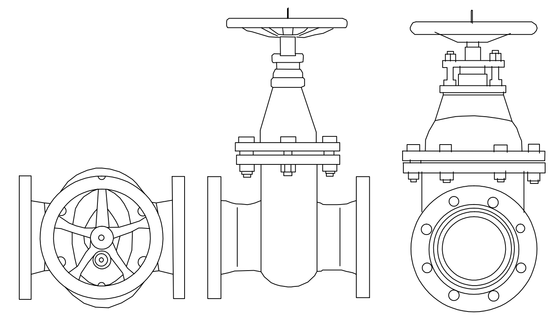


Pozzetto carrabile prefabbricato e bocchetta A.I.B.
sezione scala 1:10

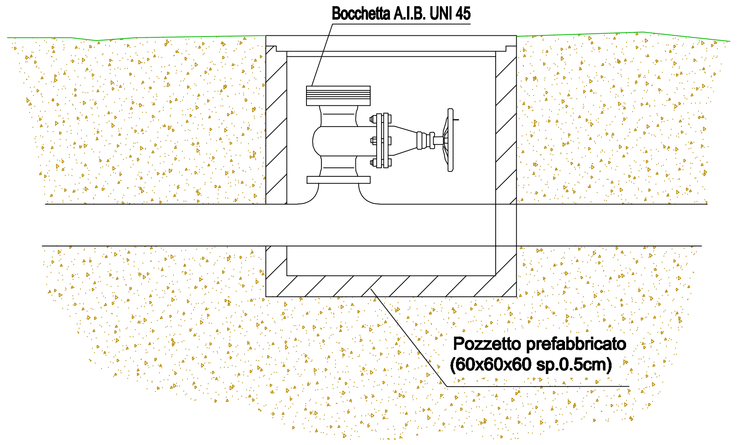

Planimetria catastale scala 1:1000

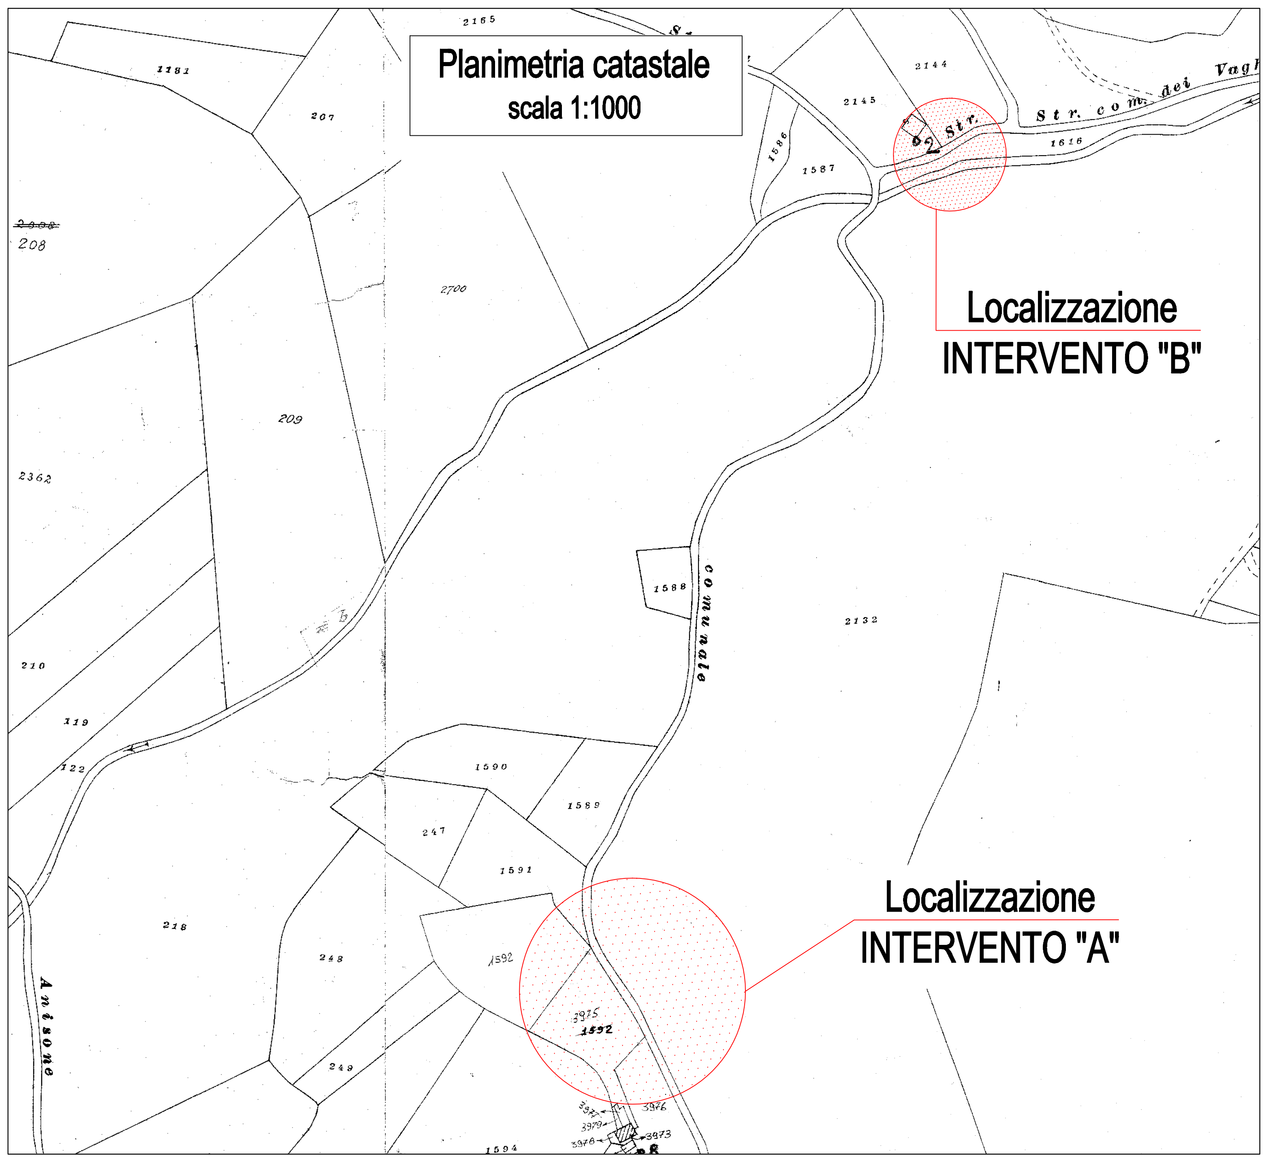

Planimetria di progetto INTERVENTO "B" scala 1:200

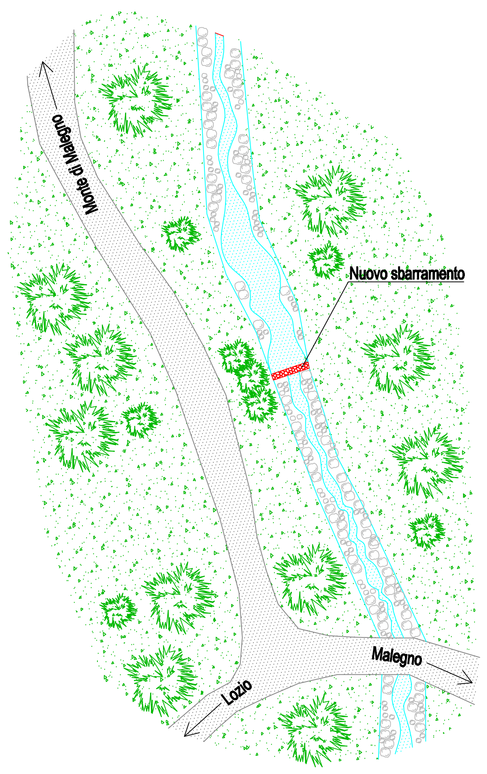

Sezione di progetto INTERVENTO "B" scala 1:25

