RegioneLombardia

COMUNITA' MONTANA DI VALLE CAMONICA
Servizio Antincendio Boschivo

PARCO DELL' ADAMELLO

PROGETTO DEFINITIVO-ESECUTIVO

Progetto di adeguamento e messa in sicurezza di invasi artificiali in Valle Camonica e potenziamento infrastrutture A.I.B.
- Anno 2009 -

COMUNE DI MALONNO
LOC. TOMELLO


Tavola:
6.2.3

- PLANIMETRIA DI PROGETTO scala 1:200
- PLANIMETRIA CATASTALE scala 1:1000
- PARTICOLARI COSTRUTTIVI scala 1:20


Il progettista:
(Dott.for. Paolo Panteghini)

Breno lì, Febbraio 2010


Planimetria catastale
scala 1:1000

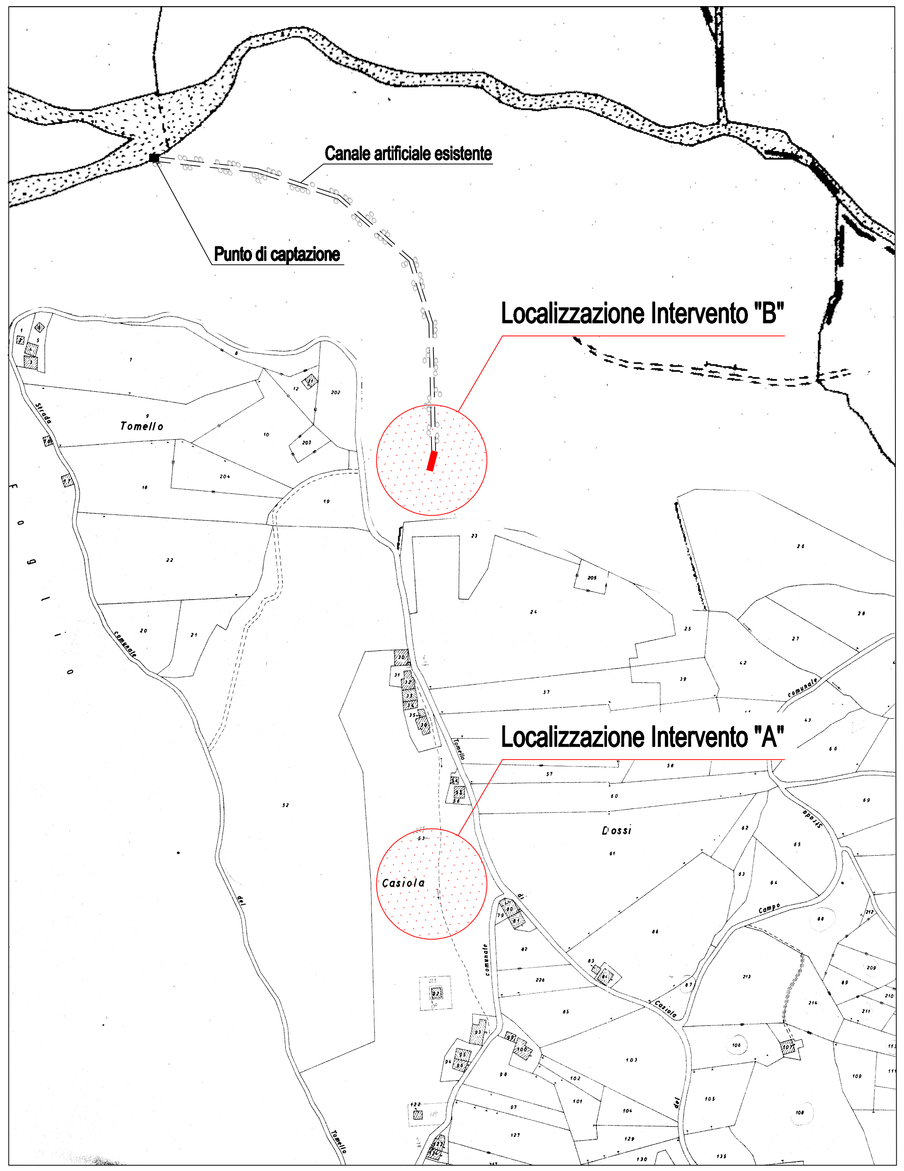


Planimetria di progetto Intervento "A"
scala 1:200

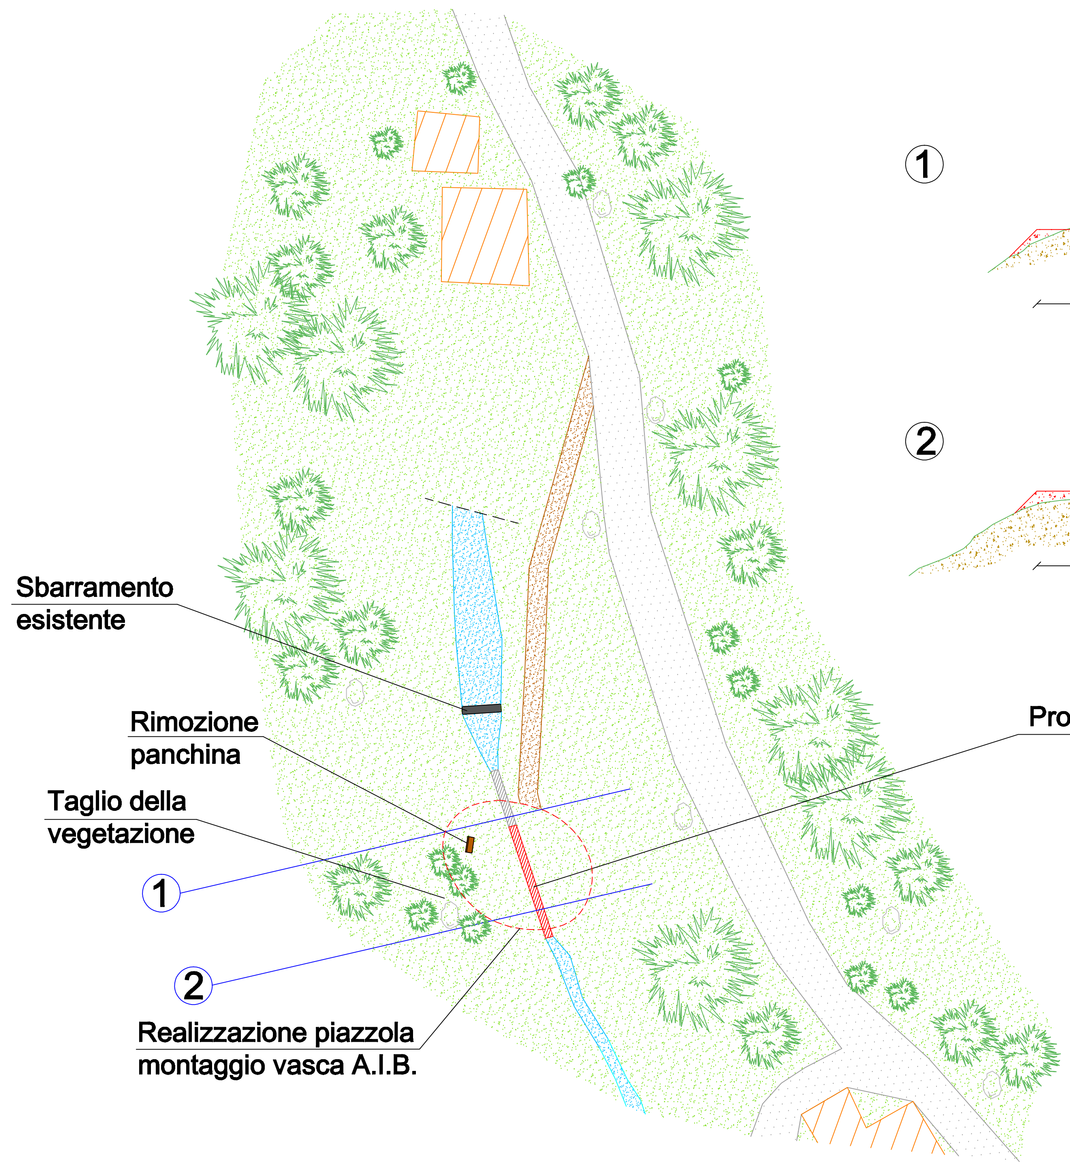


Sezioni di progetto Intervento "A"
scala 1:100

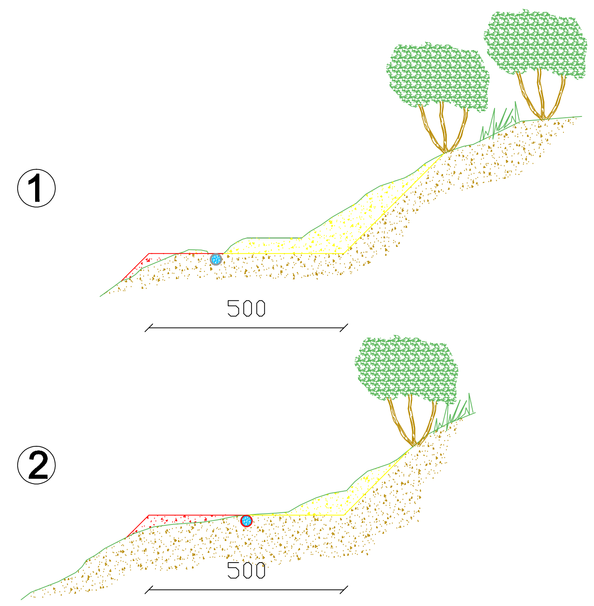

Planimetria di progetto Intervento "B"
scala 1:200

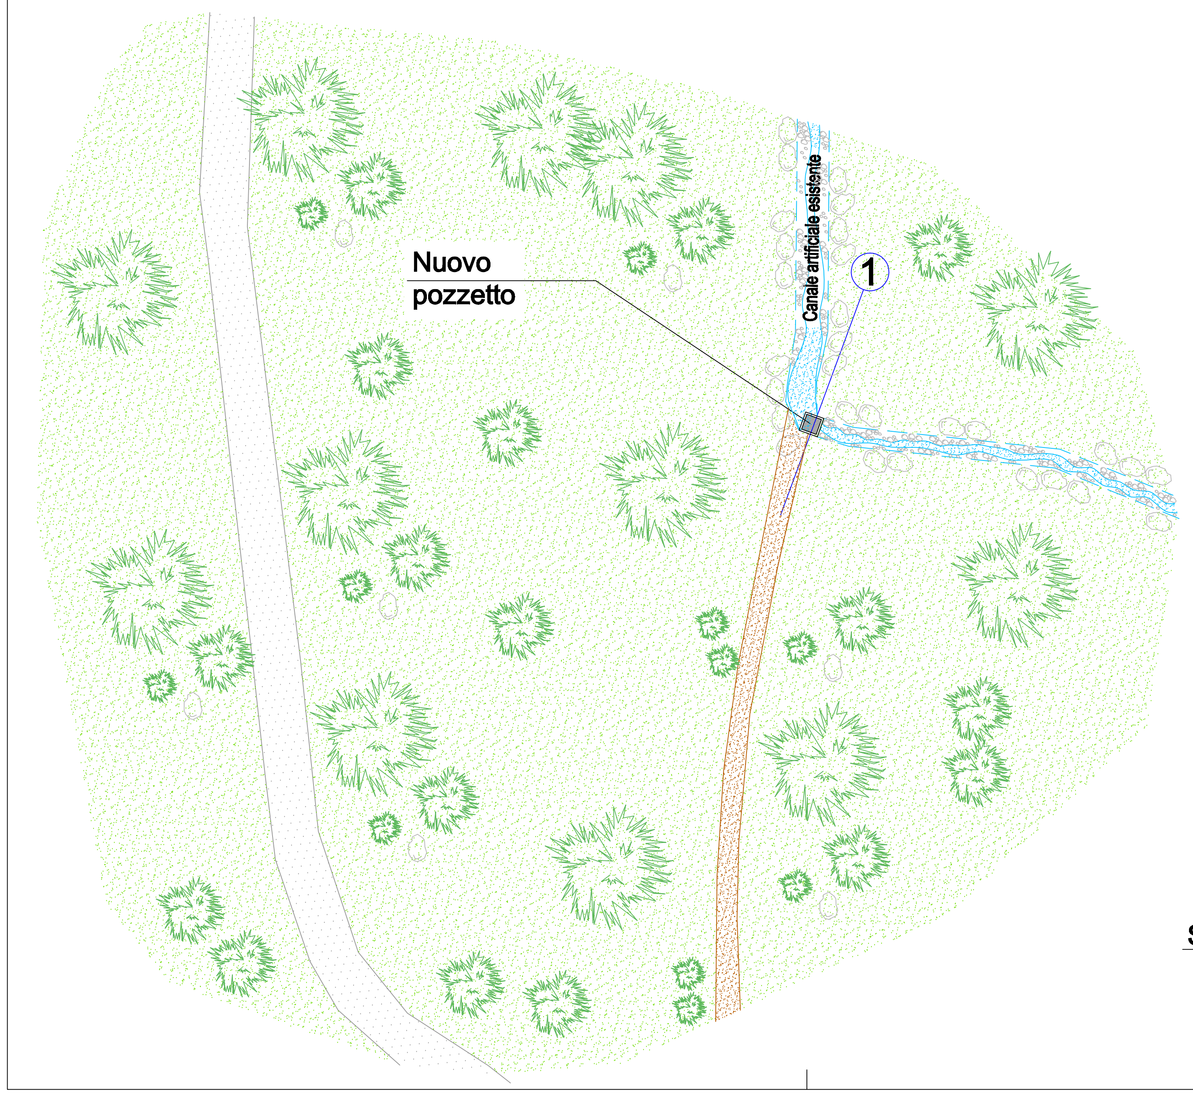

Sezione di progetto Intervento "B"
scala 1:20

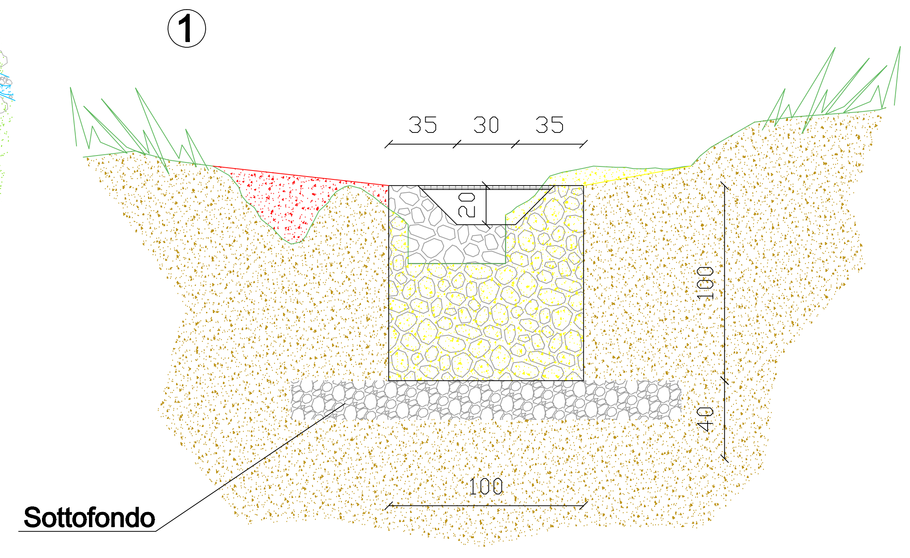

Particolare costruttivo Pozzetto prefabbricato grigliato (1,00x1,00x1,00) Intervento "B"
scala 1:20

