RegioneLombardia

COMUNITA' MONTANA DI VALLE CAMONICA
Servizio Antincendio Boschivo

PARCO DELL' ADAMELLO

PROGETTO DEFINITIVO-ESECUTIVO

Progetto di adeguamento e messa in sicurezza di invasi artificiali in Valle Camonica e potenziamento infrastrutture A.I.B.
- Anno 2009 -

COMUNE DI NIARDO
LOC. S. GIORGIO


Tavola:
6.2.2

- PLANIMETRIA DI PROGETTO scala 1 :200
- PLANIMETRIA CATASTALE scala 1:2000
- PARTICOLARI COSTRUTTIVI scala 1:50

Il progettista:
(Dott.for. Paolo Panteghini)

Breno lì, Febbraio 2010


Planimetria di progetto
scala 1:200

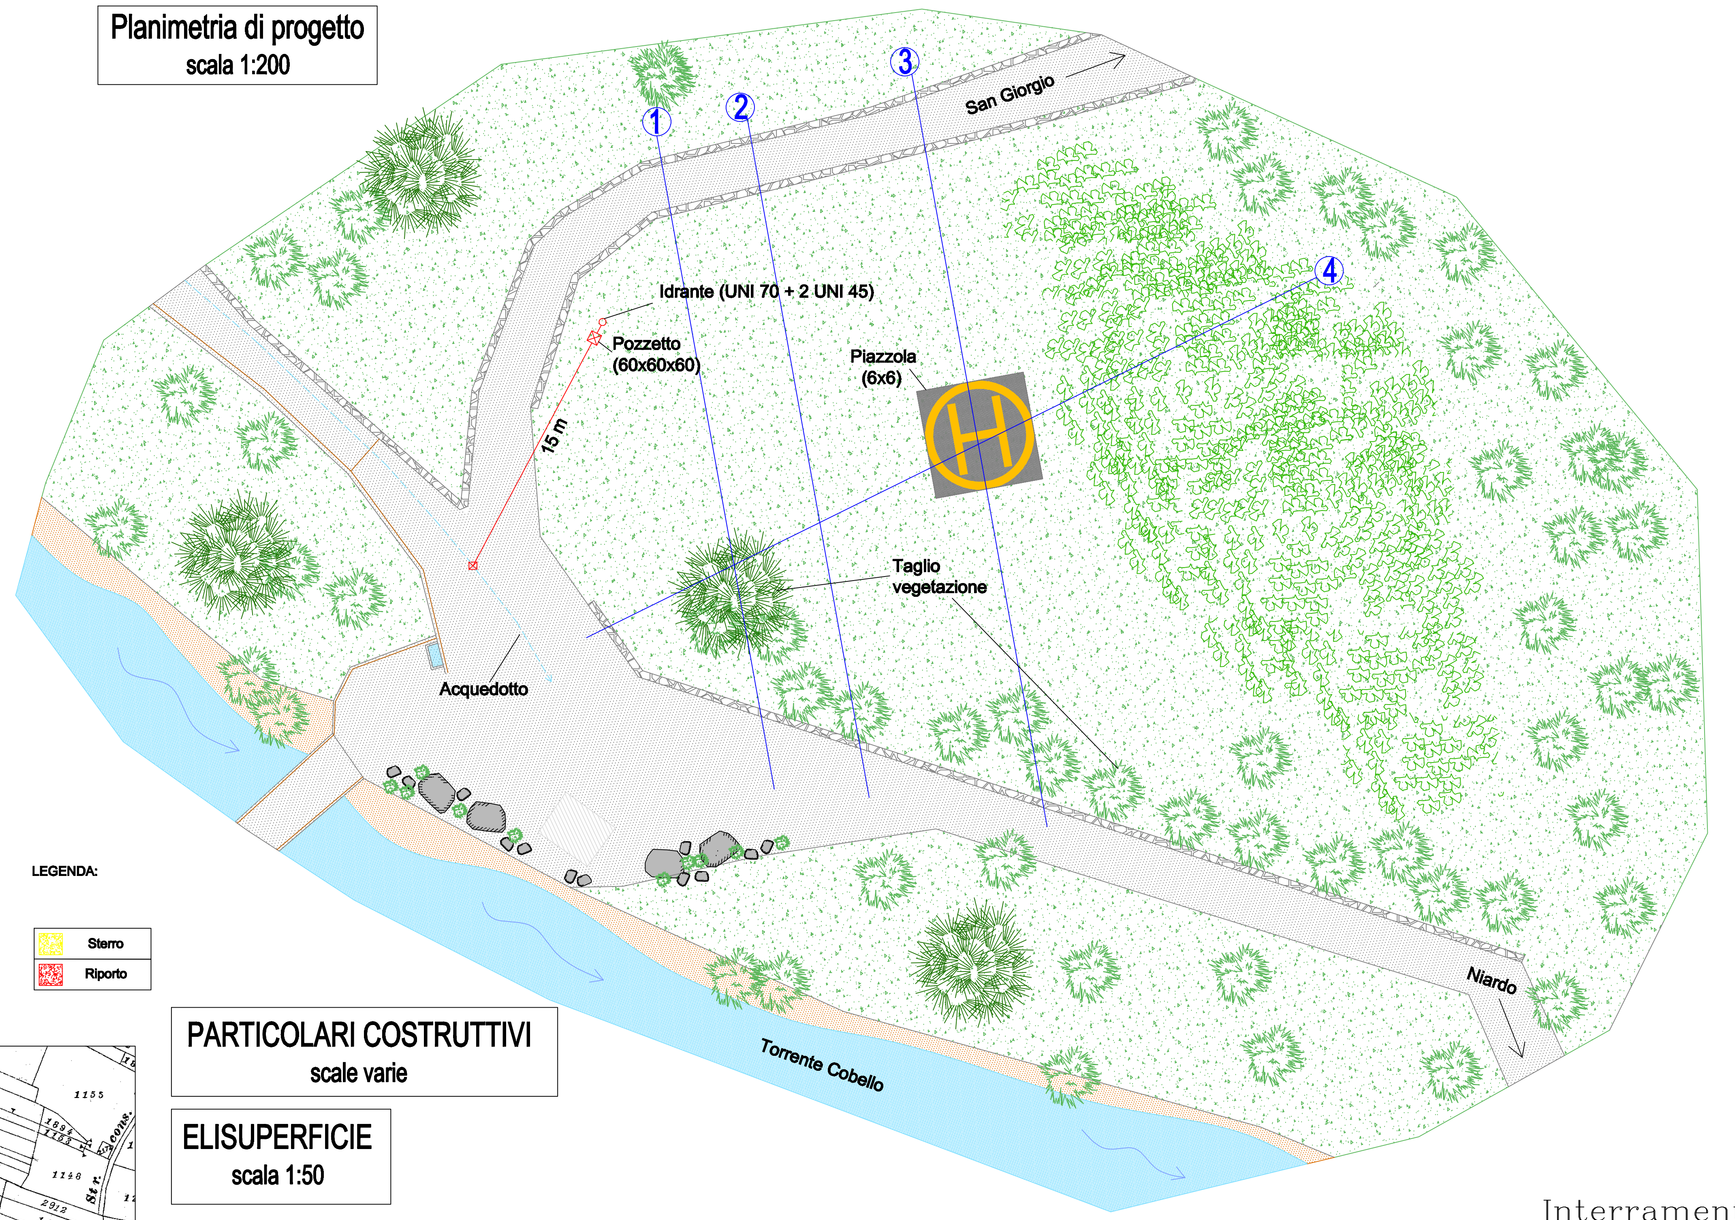

LEGENDA:


	Sterro
	Riporto

Sezioni di progetto
scala 1:200

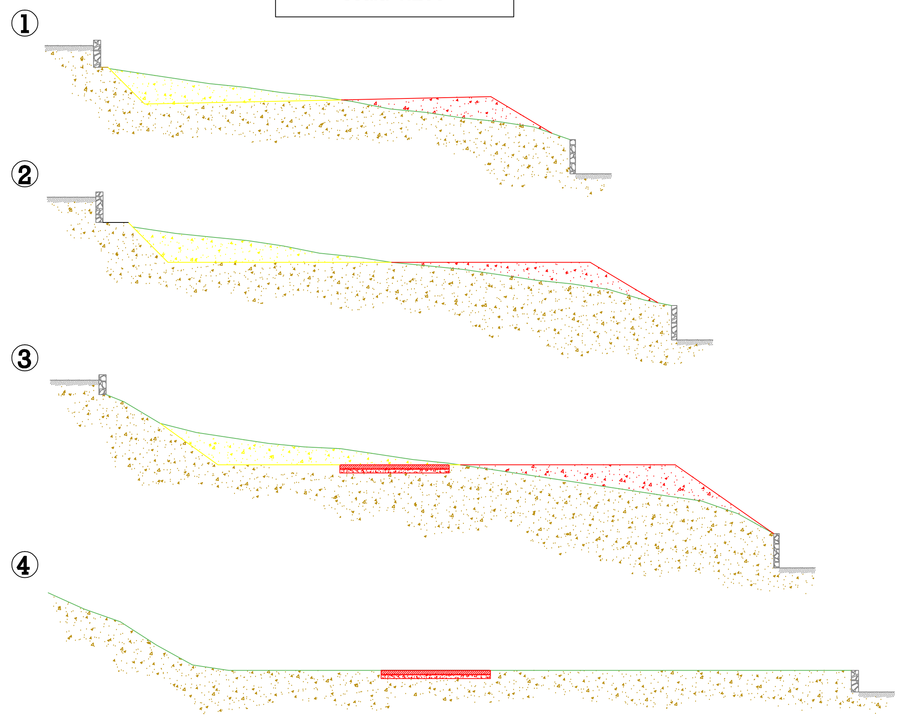


SEZIONE	AREA (mq)	LUNG. (m)	STERRO
X	0.00	-	-
1	5.26	10.30	27.09
2	6.24	5.00	28.75
3	6.56	8.00	47.28
Y	0.00	8.40	26.21
	Sterro tubazione		1.80
	Sterro pozzetto		0.50
		totale (mc)	131.63

SEZIONE	AREA (mq)	LUNG. (m)	RIPORTO
X	0.00	-	-
1	5.43	10.30	27.96
2	6.14	5.00	28.93
3	7.14	8.00	50.28
Y	0.00	8.40	25.79
		totale (mc)	132.96

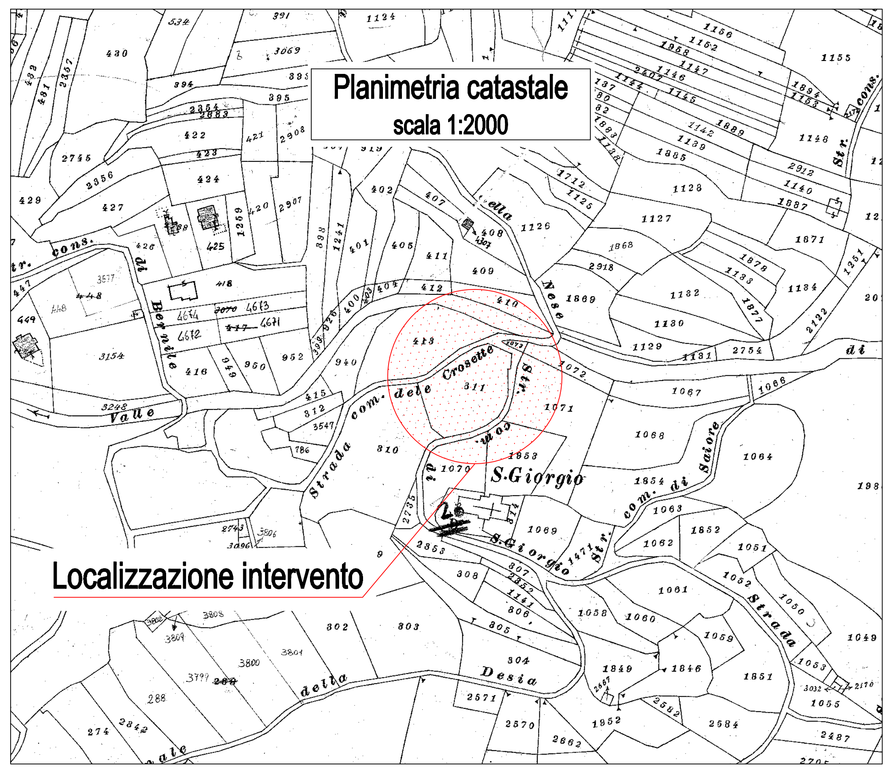

PARTICOLARI COSTRUTTIVI
scale varie


ELISUPERFICIE
scala 1:50

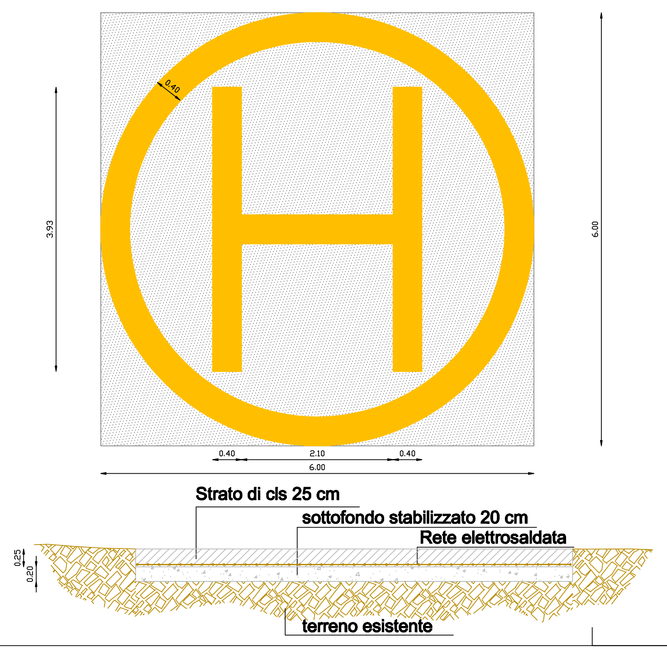


Idrante (UNI 70+2 UNI 45)



Saracinesca a tenuta metallica
DN 100
scala 1:10

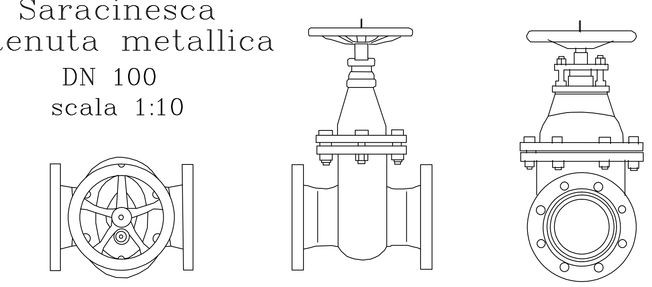

Interramento tubazione
sezione scala 1:5

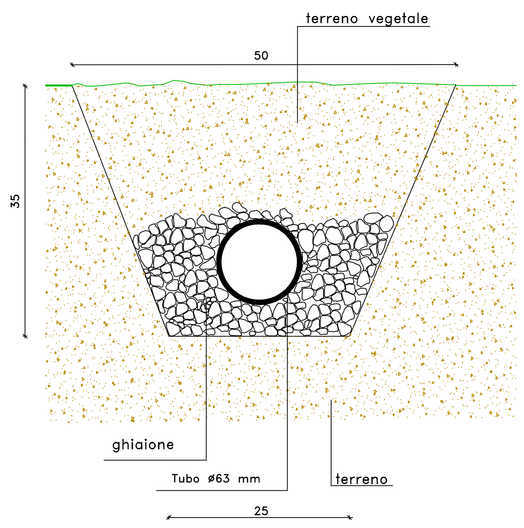

Pozzetto prefabbricato
sezione scala 1:10

