RegioneLombardia

COMUNITA' MONTANA DI VALLE CAMONICA
Servizio Antincendio Boschivo

PARCO DELL' ADAMELLO

PROGETTO DEFINITIVO-ESECUTIVO

Progetto di adeguamento e messa in sicurezza di invasi artificiali in Valle Camonica e potenziamento infrastrutture A.I.B.
- Anno 2009 -

COMUNE DI OSSIMO
LOC. PLUDI'


Tavola:
6.2.4

- PLANIMETRIA DI PROGETTO scala 1 :500
- PLANIMETRIA CATASTALE scala 1:4000
- PARTICOLARI COSTRUTTIVI scala 1:50


Il progettista:
(Dott.for. Paolo Panteghini)

Breno lì, Febbraio 2010

Planimetria di progetto
scala 1:500

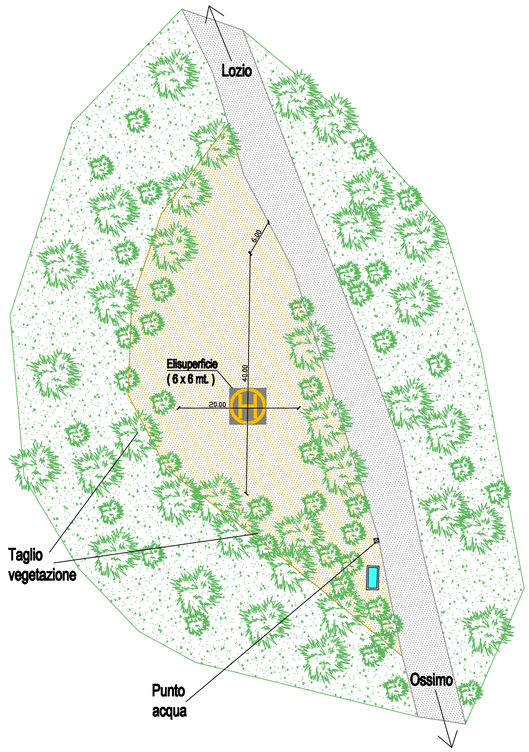

Planimetria catastale
scala 1:4000

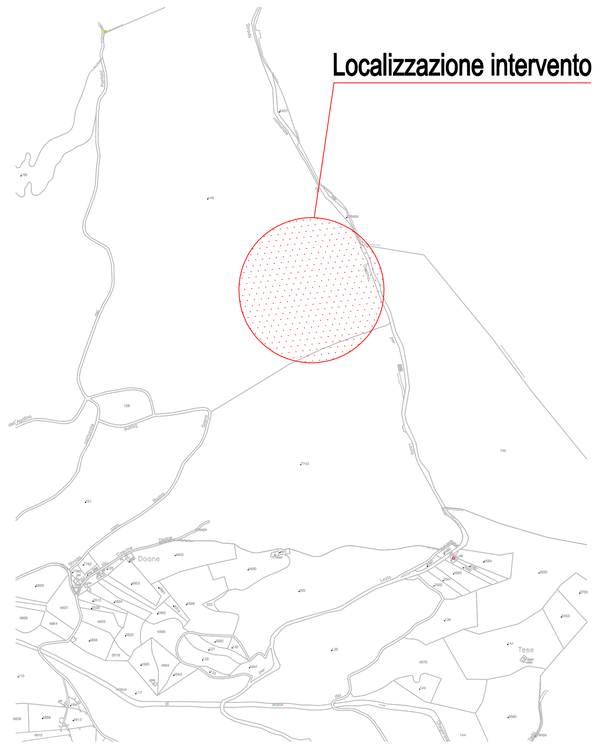

Particolare costruttivo ELISUPERFICIE
scala 1:50

