RegioneLombardia

COMUNITA' MONTANA DI VALLE CAMONICA
Servizio Antincendio Boschivo

PARCO DELL' ADAMELLO

PROGETTO DEFINITIVO-ESECUTIVO

Progetto di adeguamento e messa in sicurezza di invasi artificiali in Valle Camonica e potenziamento infrastrutture A.I.B.
- Anno 2009 -

COMUNE DI SELLERO
LOC. TAMBIONE

Tavola:
6.2.6


- PLANIMETRIA DI PROGETTO scala 1 :500
- PLANIMETRIA CATASTALE scala 1:4000
- PARTICOLARI COSTRUTTIVI scala 1:50

Il progettista:
(Dott.for. Paolo Panteghini)


Breno lì, Febbraio 2010

PARTICOLARI COSTRUTTIVI
scale varie


Interramento tubazione
sezione scala 1:5

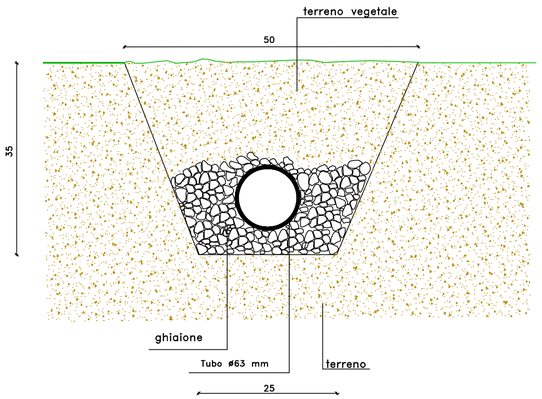

Saracinesca a tenuta metallica
DN 100
scala 1:10

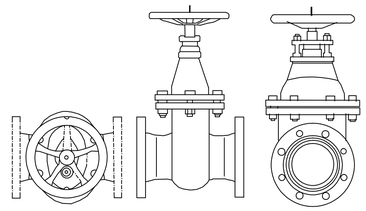

Pozzetto prefabbricato e bocchetta A.I.B.
sezione scala 1:10

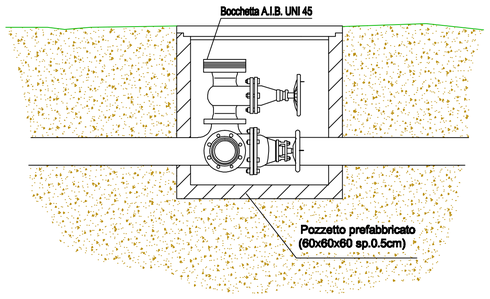


Planimetria catastale
scala 1:2000



Localizzazione intervento

Planimetria di progetto
scala 1:1000

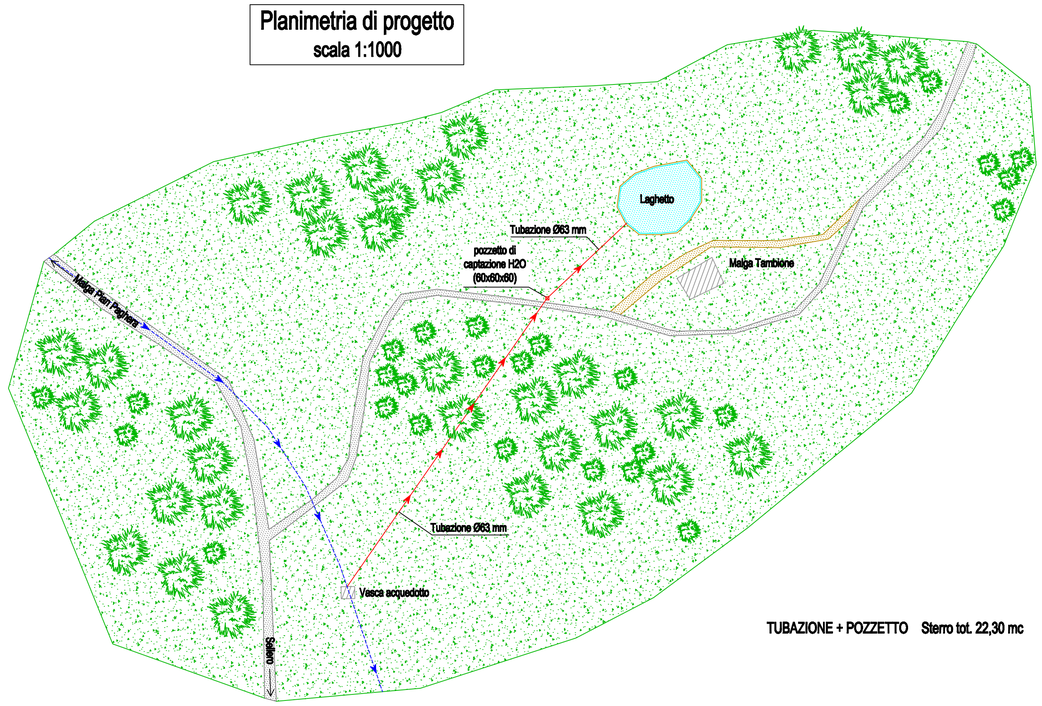

TUBAZIONE + POZZETTO Sterro tot. 22,30 mc