RegioneLombardia

COMUNITA' MONTANA DI VALLE CAMONICA
Servizio Antincendio Boschivo

PARCO DELL'ADAMELLO

PROGETTO DEFINITIVO-ESECUTIVO

Progetto di adeguamento e messa in sicurezza di invasi artificiali in Valle Camonica e potenziamento infrastrutture A.I.B.
- Anno 2010 -

COMUNE DI SONICO
LOC. STABLO BASSO


Tavola:
8.1

- ESTRATTO MAPPA scala 1:2000
- PLANIMETRIA DI PROGETTO scala 1 :200
- SEZIONI DI PROGETTO scala 1:200
- PARTICOLARI COSTRUTTIVI scale varie


Il progettista:
(Dott.for. Paolo Panteghini)

Breno (, Gennaio 2011


Estratto mappa – scala 1:2000

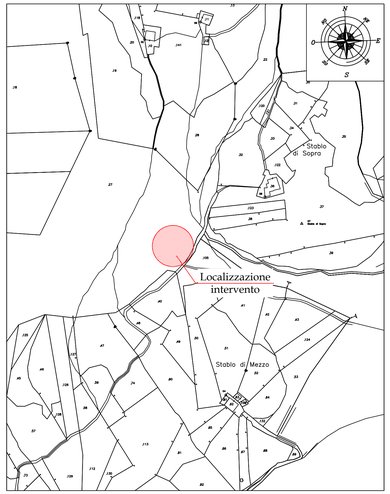


Planimetria di progetto – scala 1:200

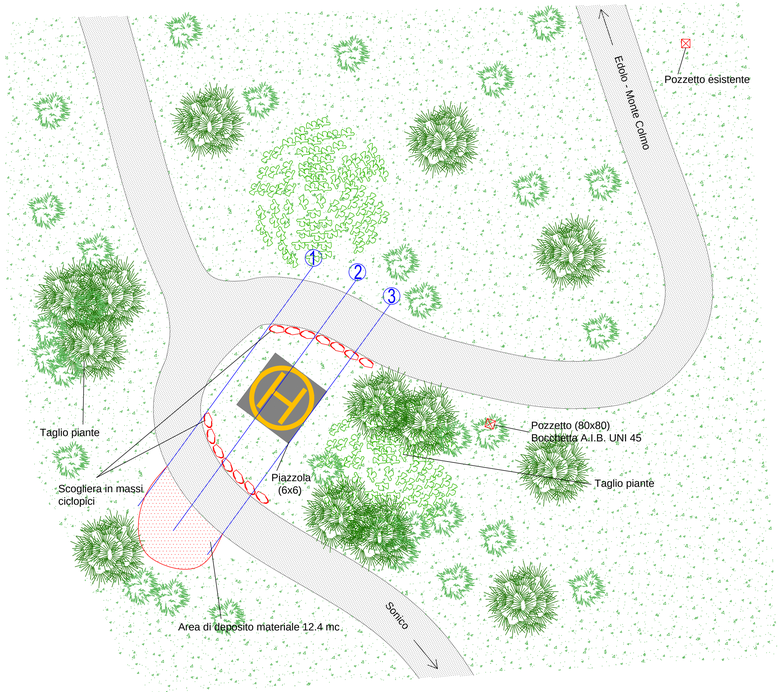


Sezioni di progetto – scala 1:200

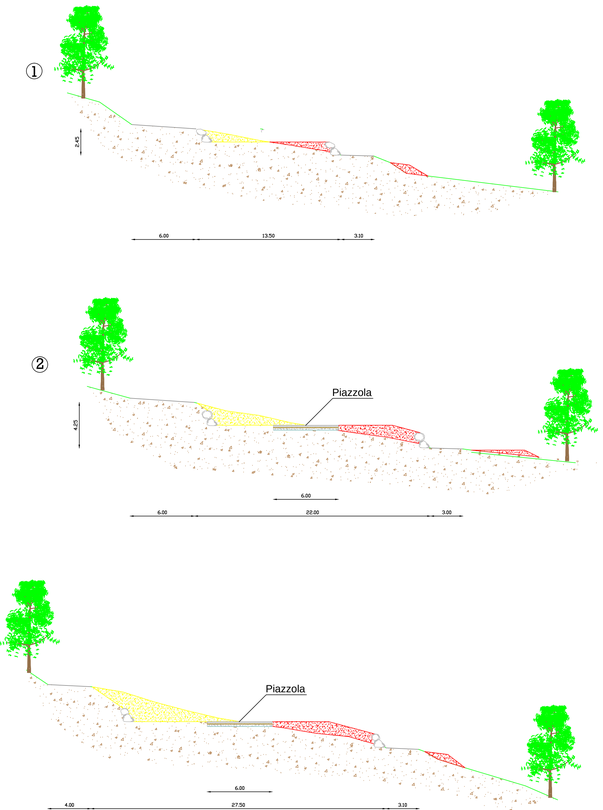


Elisuperficie
scala 1.50

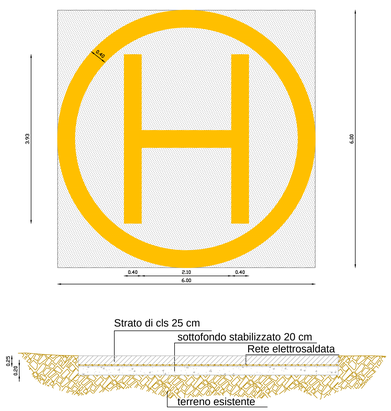


Pozzetto prefabbricato e bocchetta A.I.B.
sezione scala 1:10

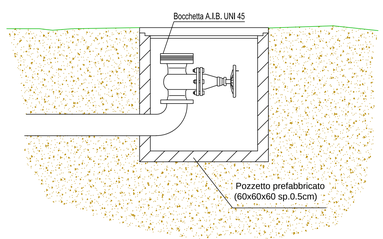

Interramento tubazione
sezione scala 1:5

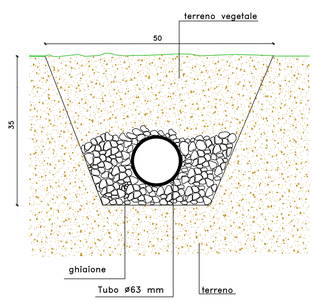

Bocchetta A.I.B.
UNI 45
scala 1:10

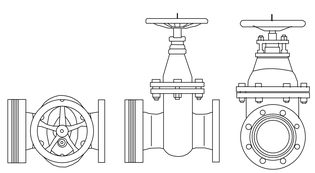

SEZIONE	AREA STERRO(mq)	AREA RIPORTO(mq)	LUNG. (m)	STERRO	RIPORTO
x	0.00	0.00	0.00	0.00	0.00
1	3.12	4.02	1	1.56	2.01
2	7.68	9.36	4	21.6	26.76
3	14.97	10.73	4	45.3	40.18
			totale (mc	68.46	68.95