RegioneLombardia

COMUNITA' MONTANA DI VALLE CAMONICA
Servizio Antincendio Boschivo

PARCO DELL' ADAMELLO

PROGETTO DEFINITIVO-ESECUTIVO

Progetto di adeguamento e messa in sicurezza di invasi artificiali in Valle Camonica e potenziamento infrastrutture A.I.B.
- Anno 2010 -

COMUNE DI PASPARDO
LOC. SOTTOLAIOLO


Tavola:
8.2

- PLANIMETRIA DI PROGETTO scala 1 :200
- PLANIMETRIA CATASTALE scala 1:2000
- SEZIONI DI PROGETTO scala 1:100
- PARTICOLARI COSTRUTTIVI scala 1:50


Il progettista:
(Dott.for. Paolo Panteghini)

Breno lì, Gennaio 2011

Planimetria di progetto
scala 1:200

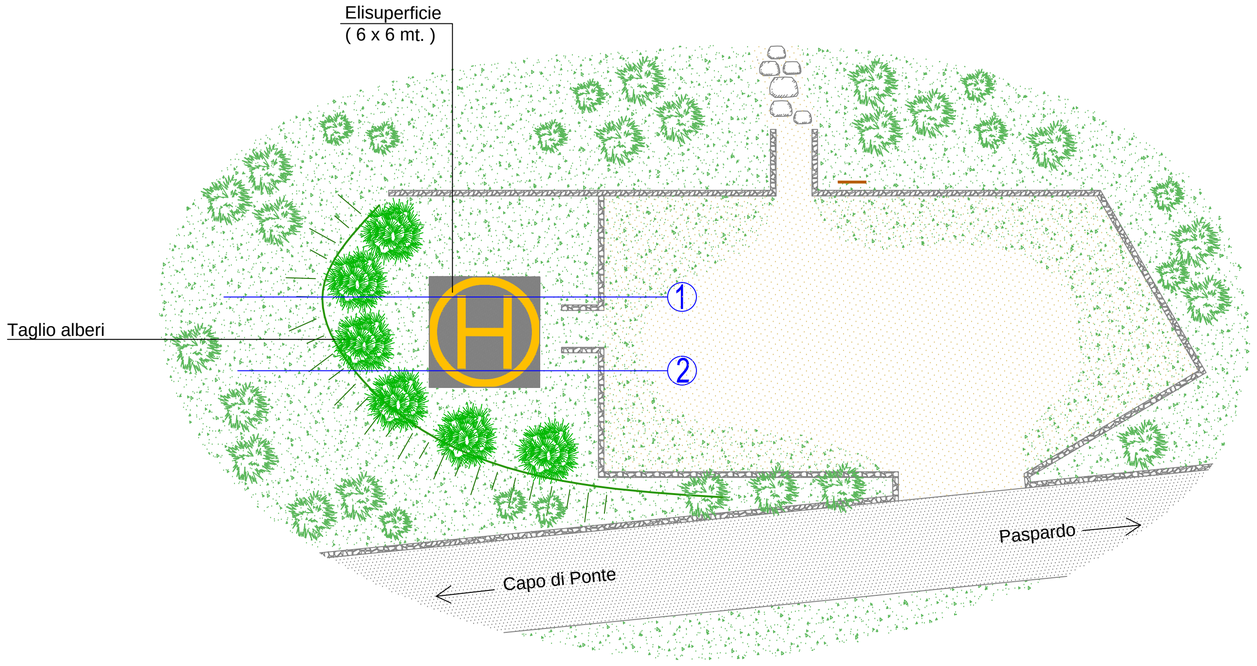


Planimetria catastale
scala 1:2000

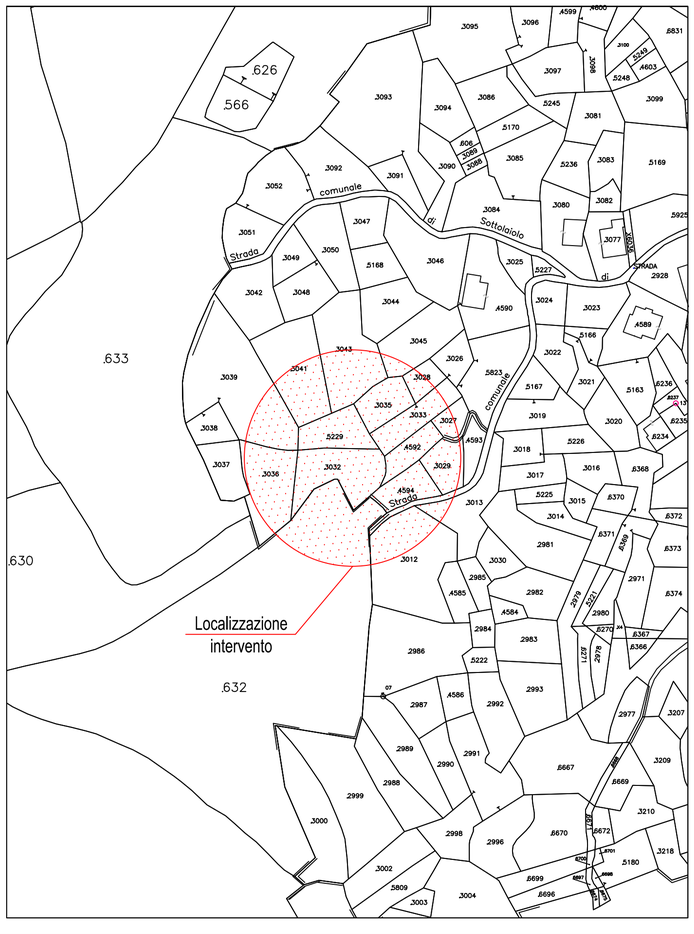


Sezioni di progetto
scala 1:100

Sezione 1

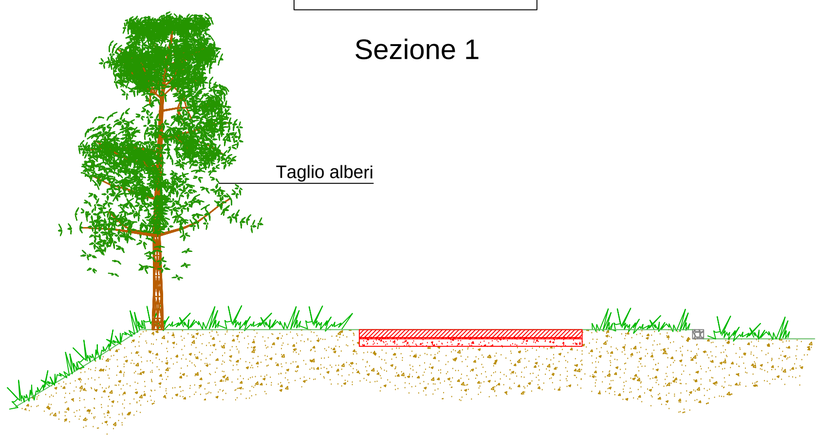

Sezione 2

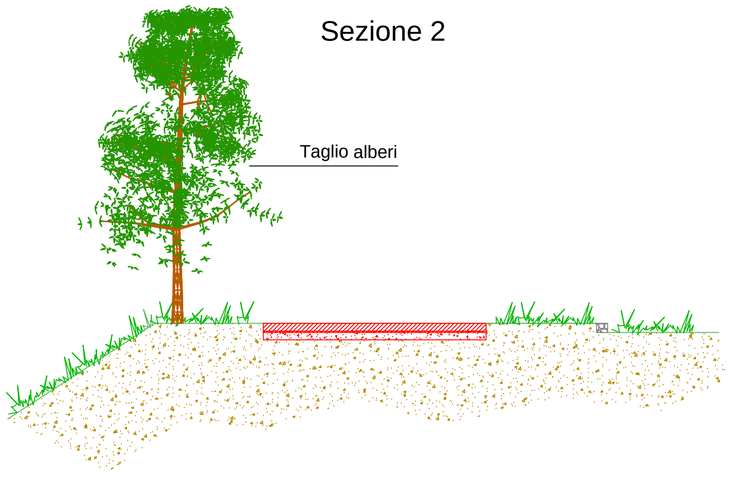

PARTICOLARE COSTRUTTIVO ELISUPERFICIE
scala 1:50

