RegioneLombardia

COMUNITA' MONTANA DI VALLE CAMONICA
Servizio Antincendio Boschivo

PROGETTO DEFINITIVO-ESECUTIVO

Progetto di adeguamento e messa in sicurezza di invasi artificiali in Valle Camonica e potenziamento infrastrutture A.I.B.
- Anno 2010 -

COMUNE DI LOZIO
LOC. VILLA - TORRENTE RE'


Tavola: **8.3**


- PLANIMETRIA DI PROGETTO scala 1 :200
- PLANIMETRIA CATASTALE scala 1:2000
- PARTICOLARI COSTRUTTIVI scala 1:50

Il progettista:
(Dott.for. Paolo Panteghini)


Breno lì, Gennaio 2011

PARTICOLARE COSTRUTTIVO ELISUPERFICIE
scala 1:50

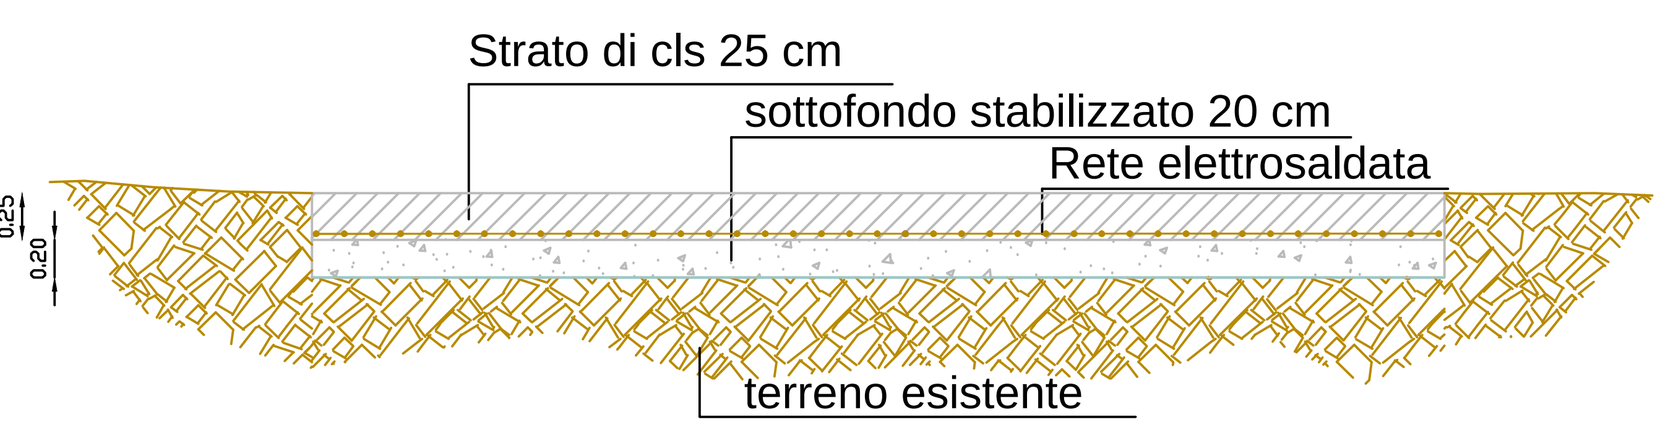


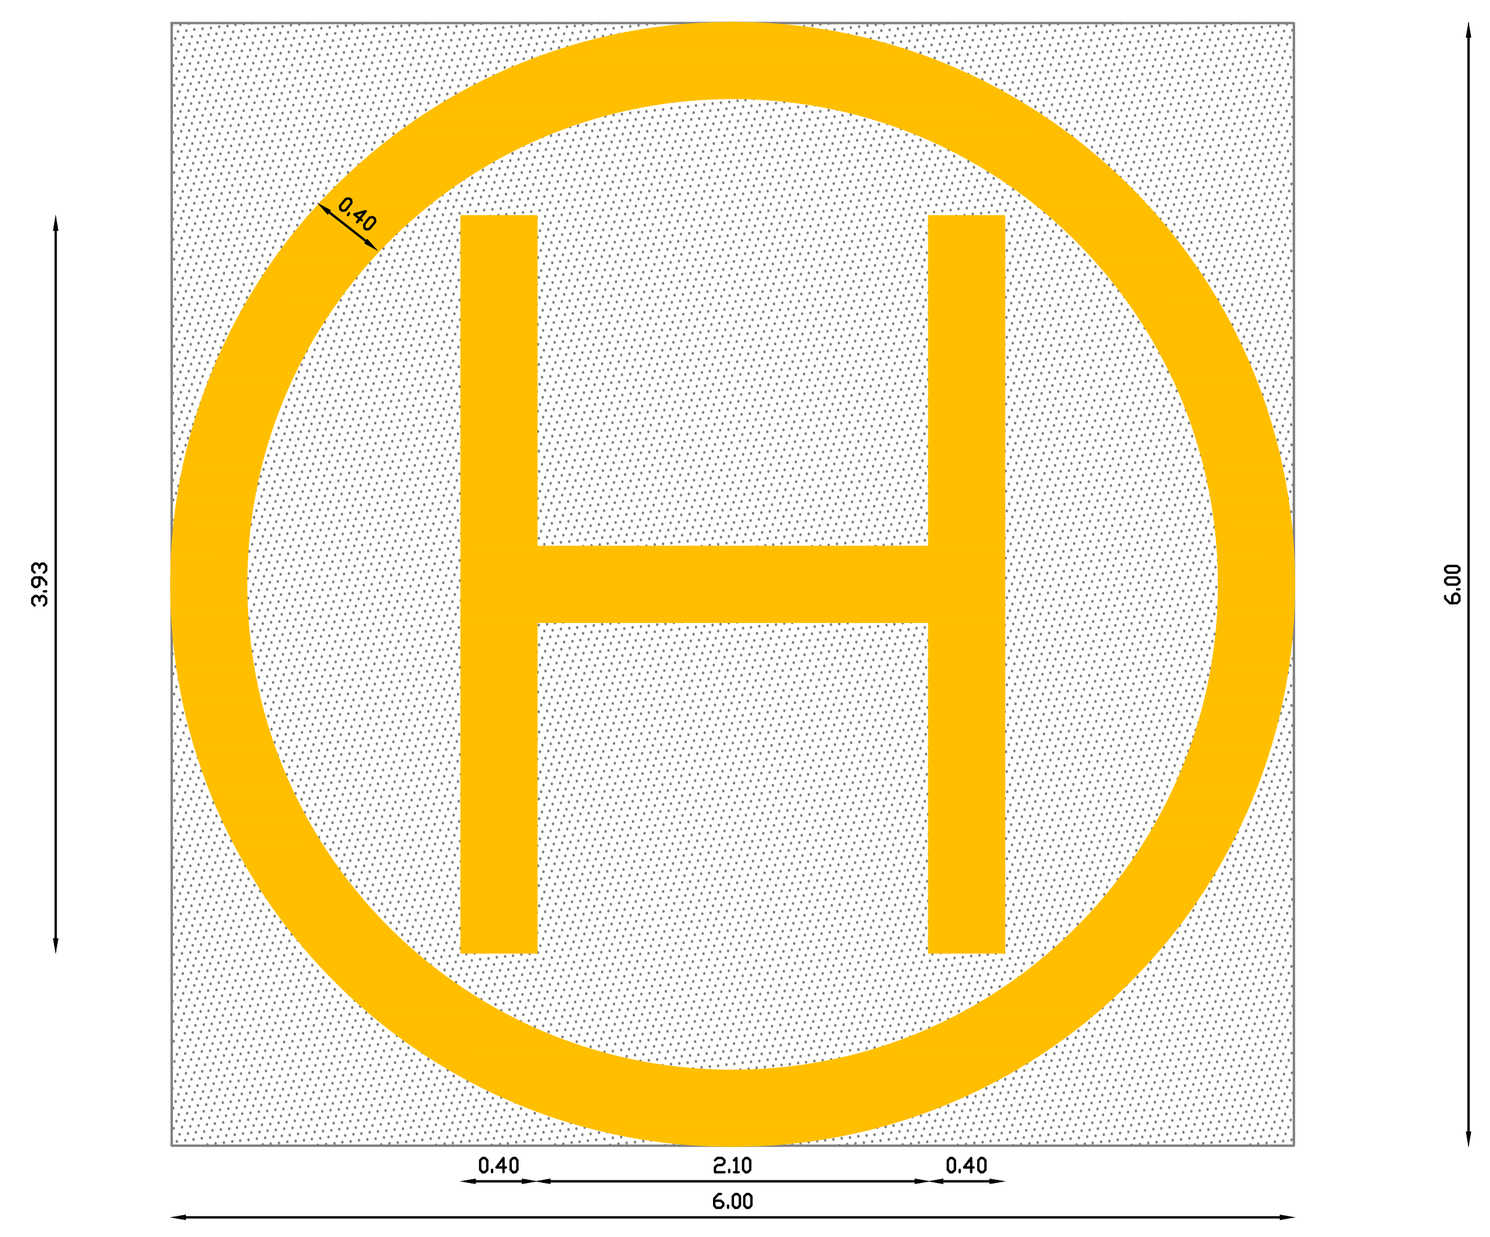

Planimetria catastale
scala 1:1000

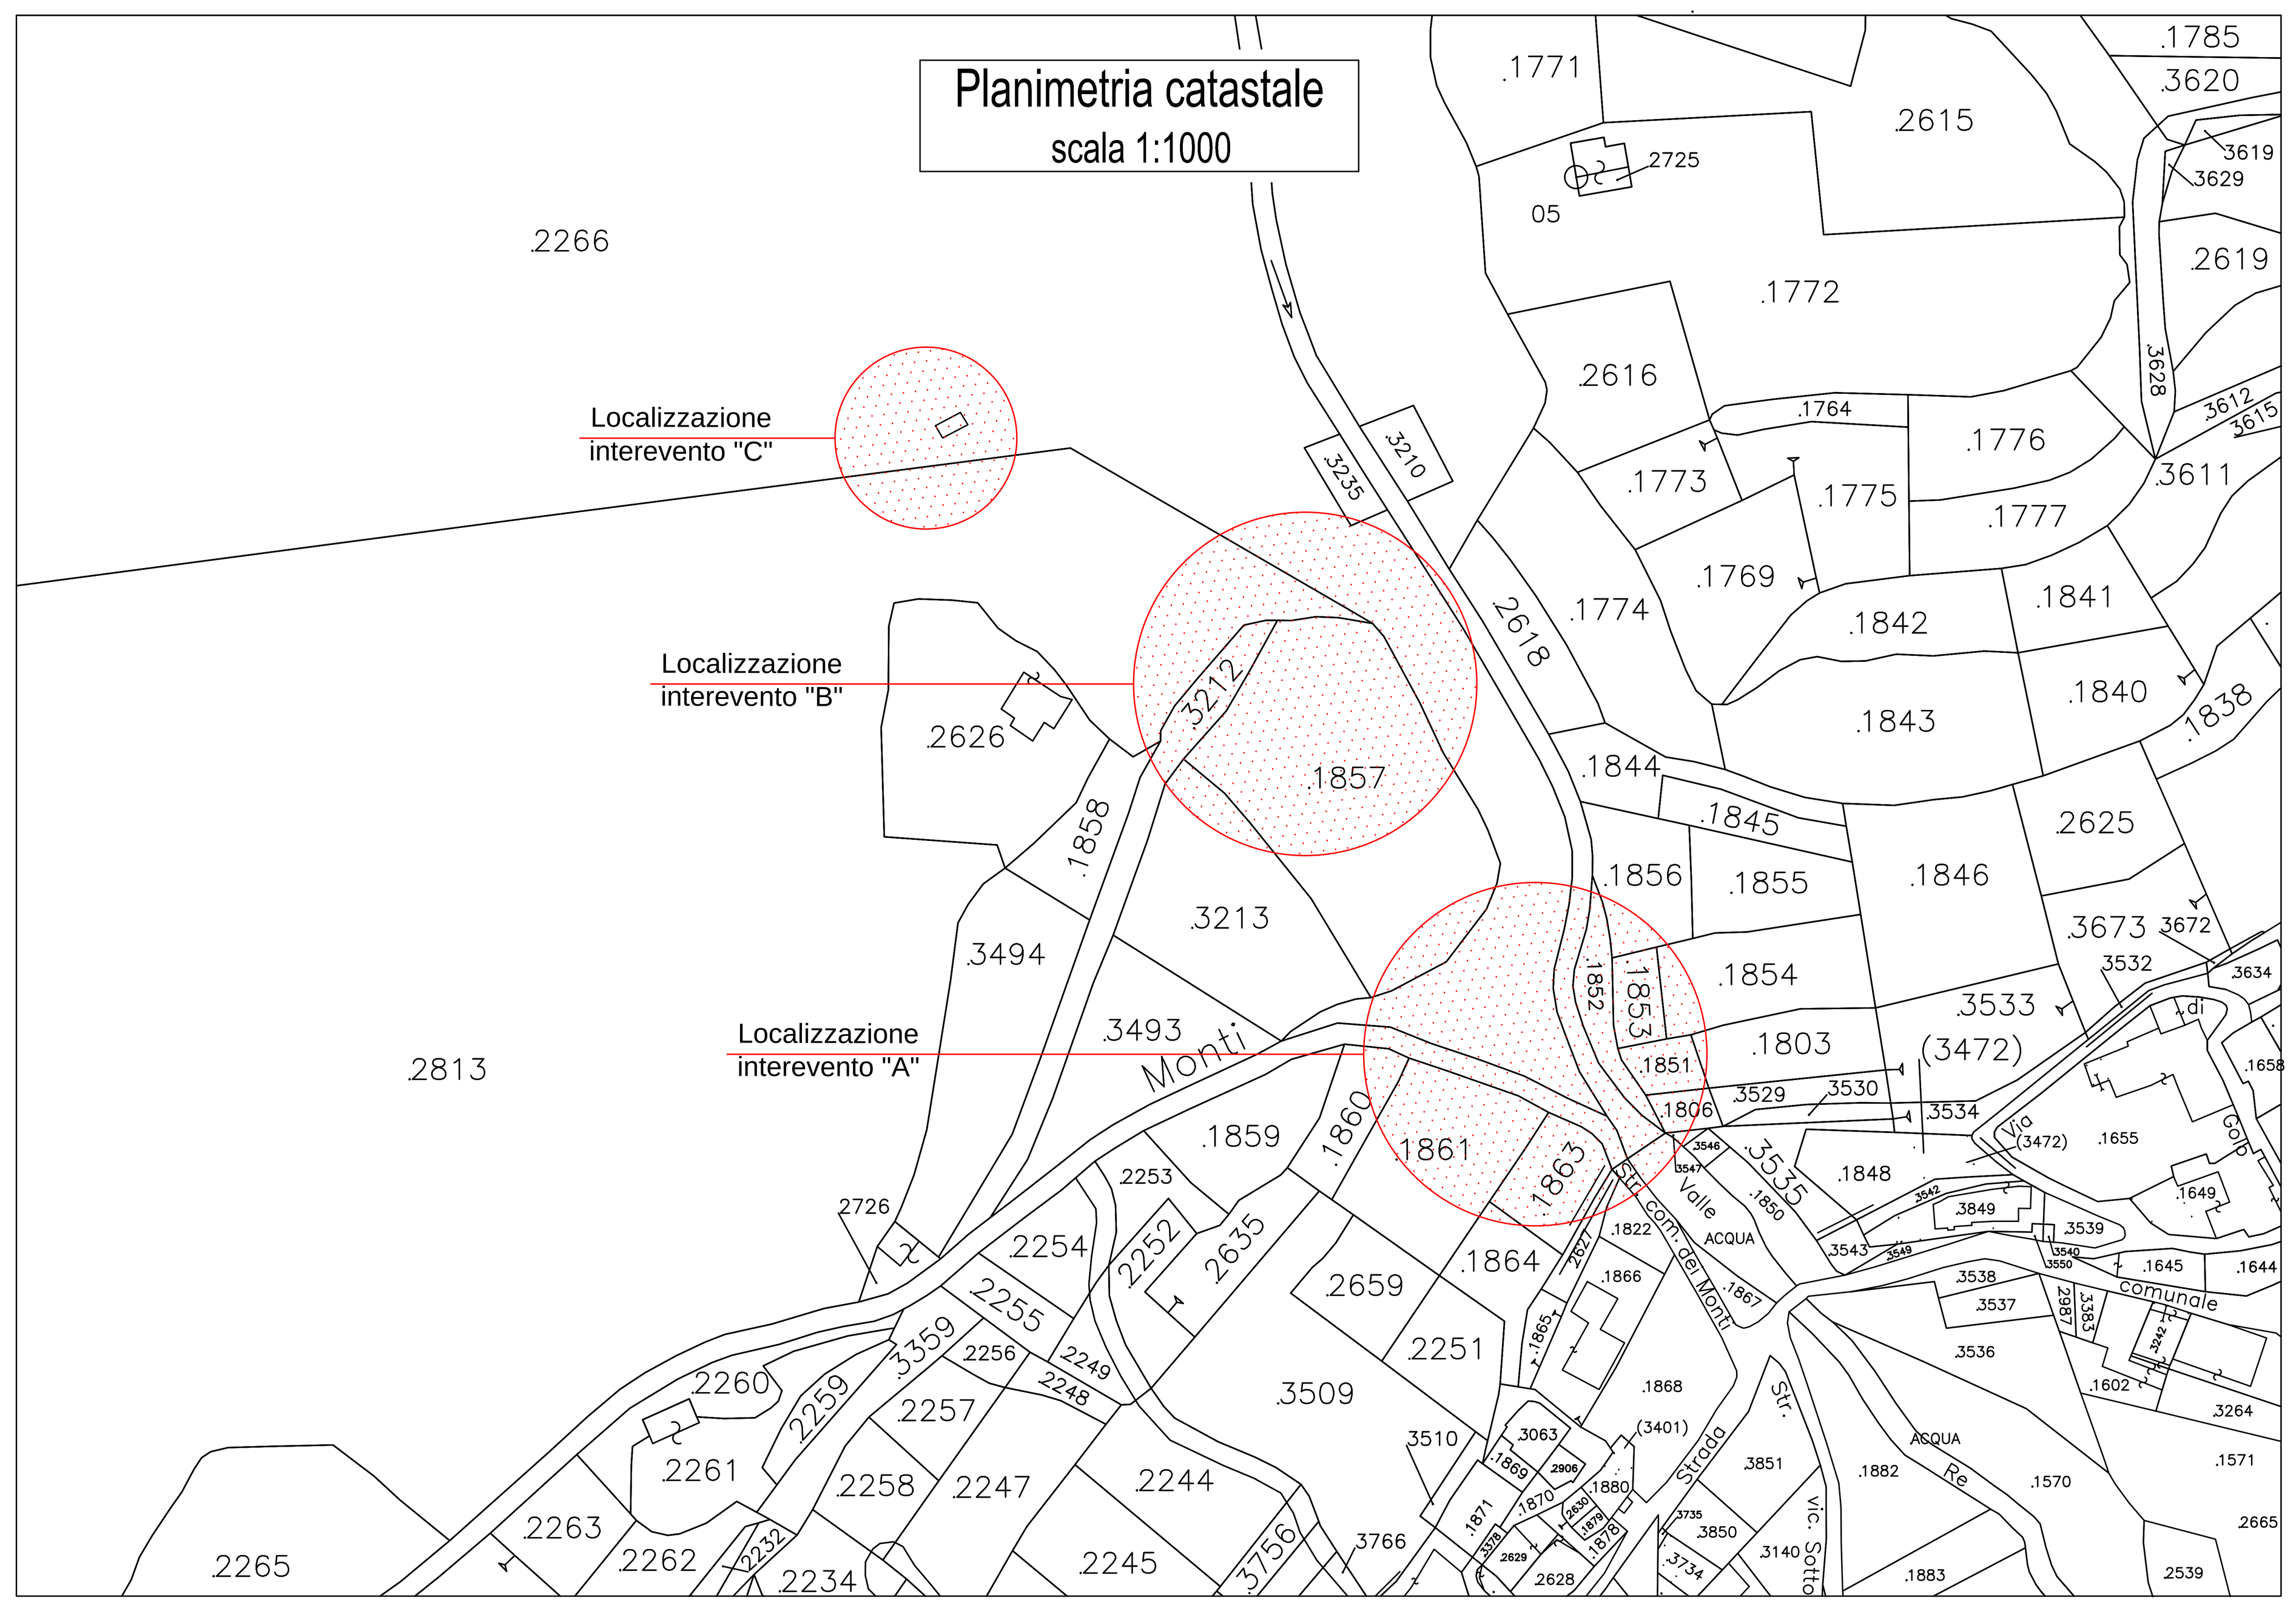


Planimetria di progetto
scala 1:500

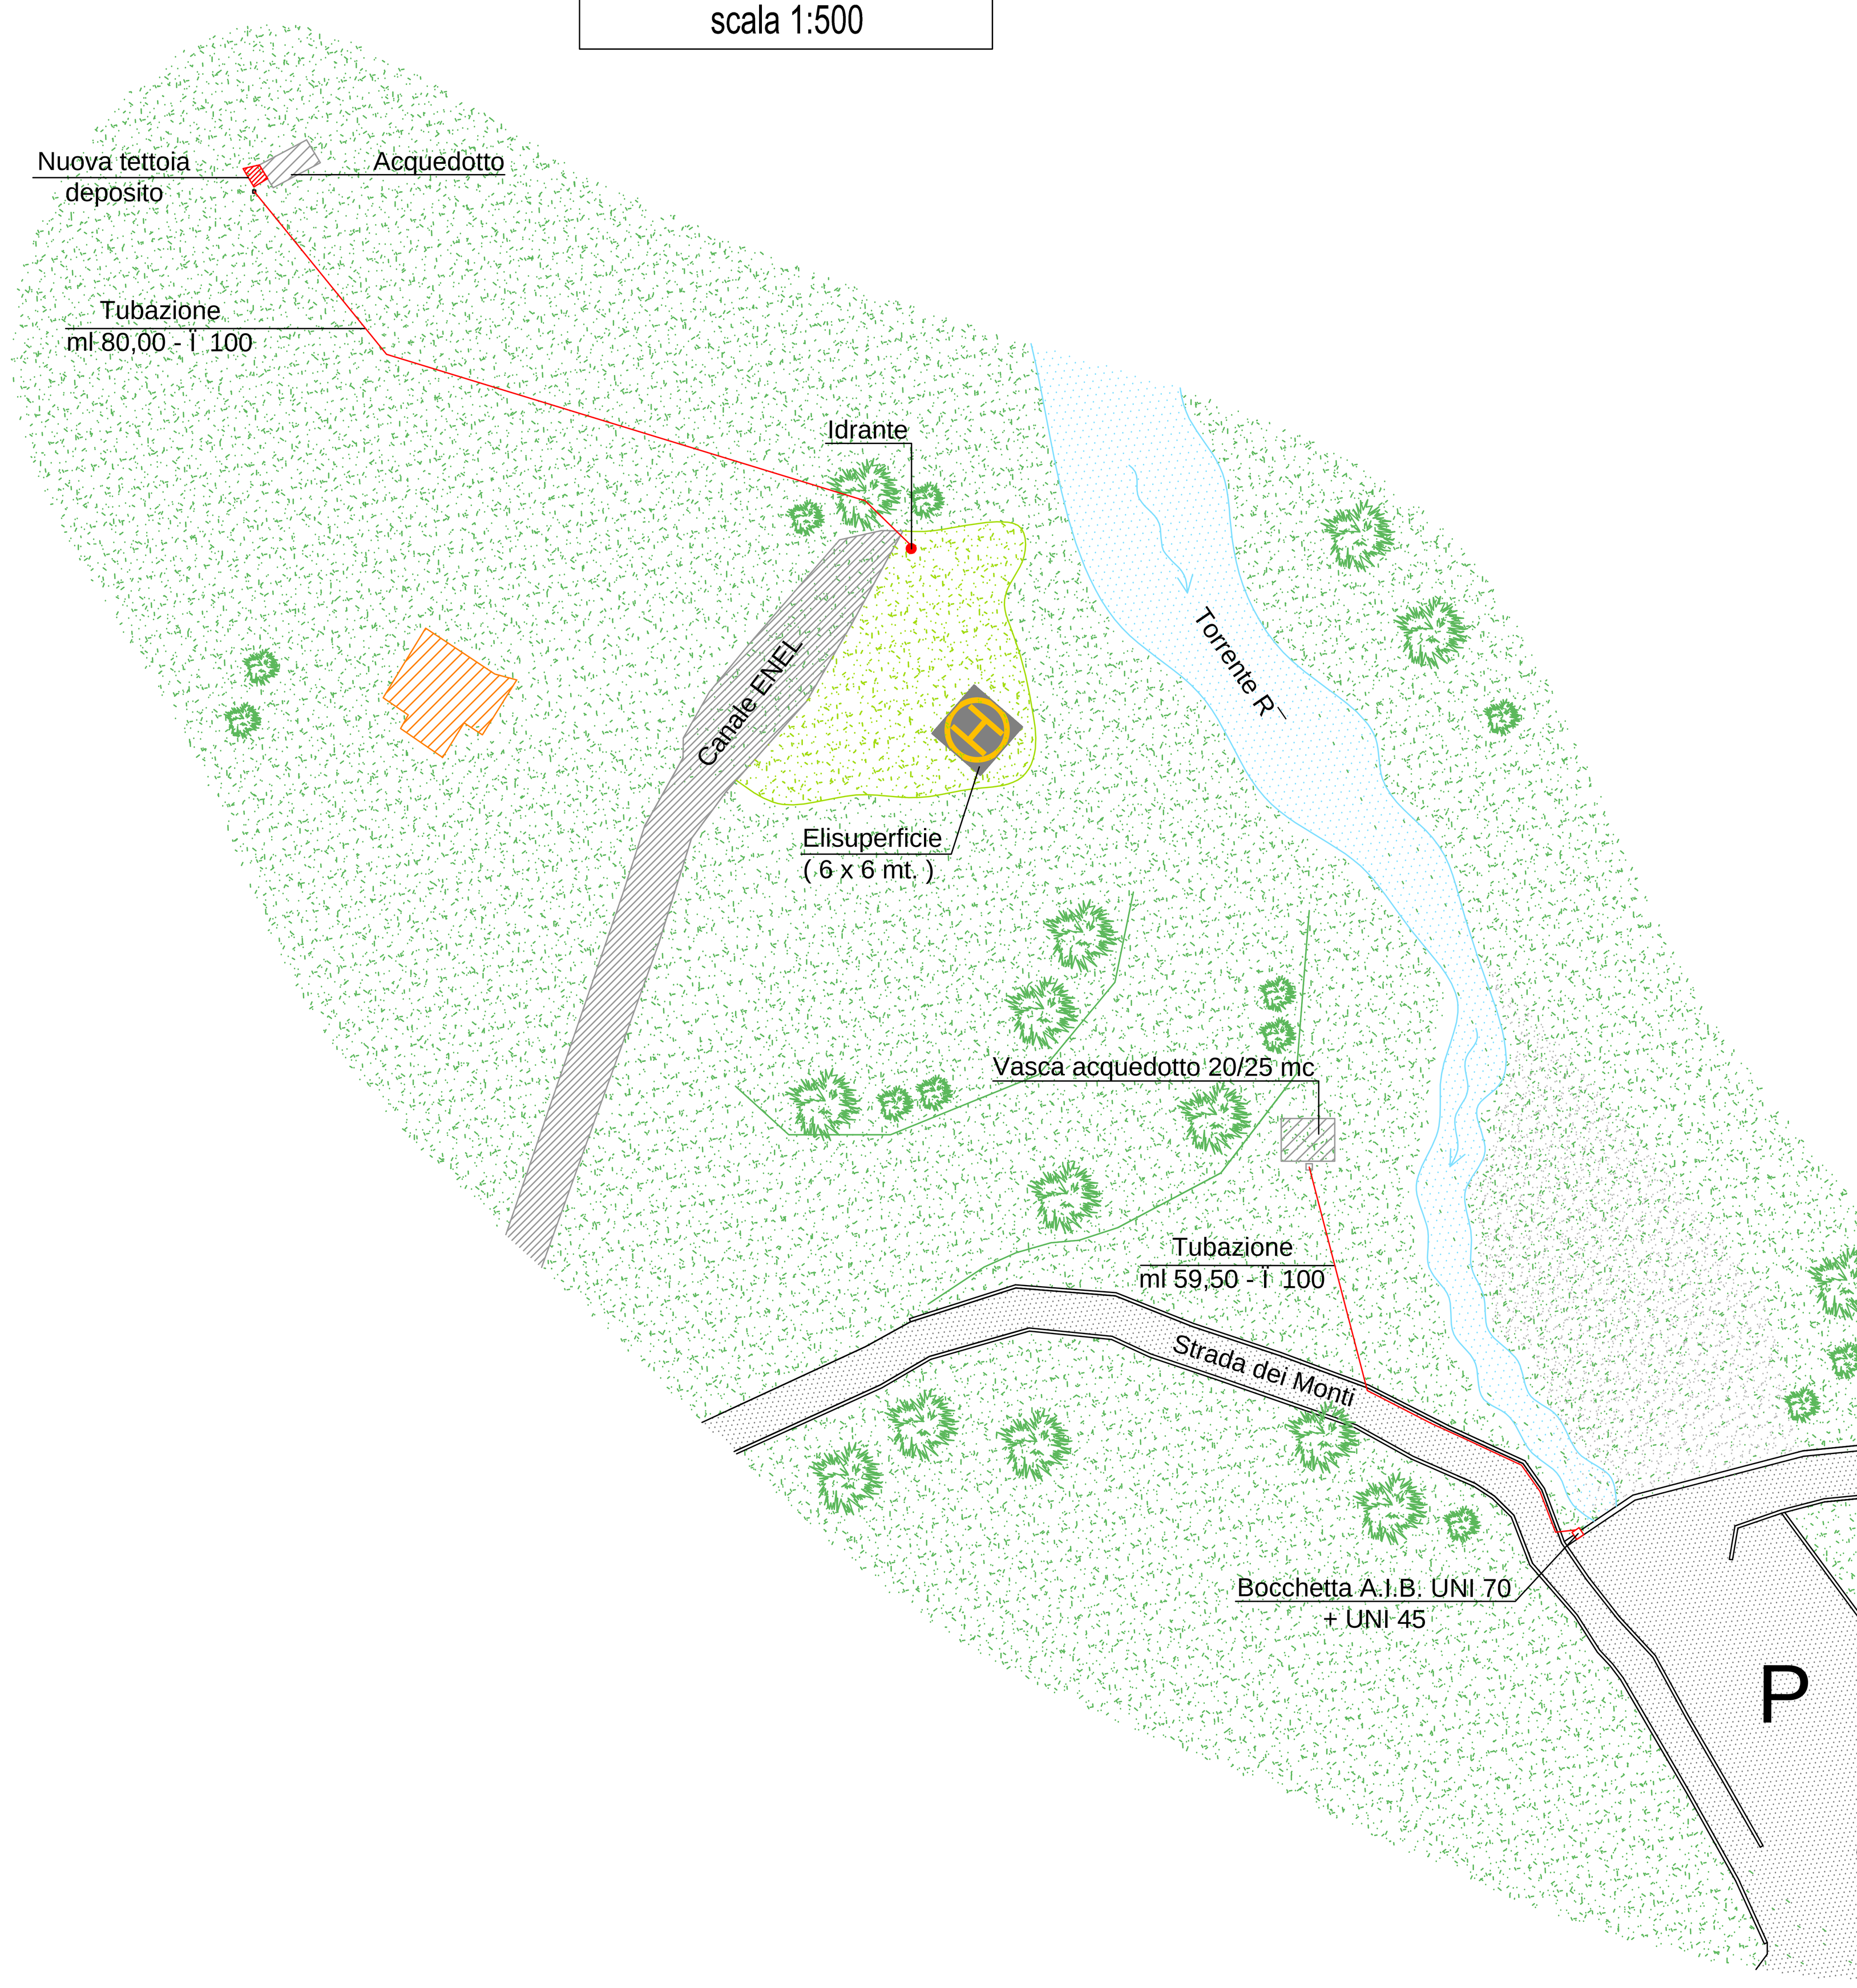


Idrante (UNI 70+2 UNI 45)



Bocchetta A.I.B.
UNI 45–70
scala 1:10

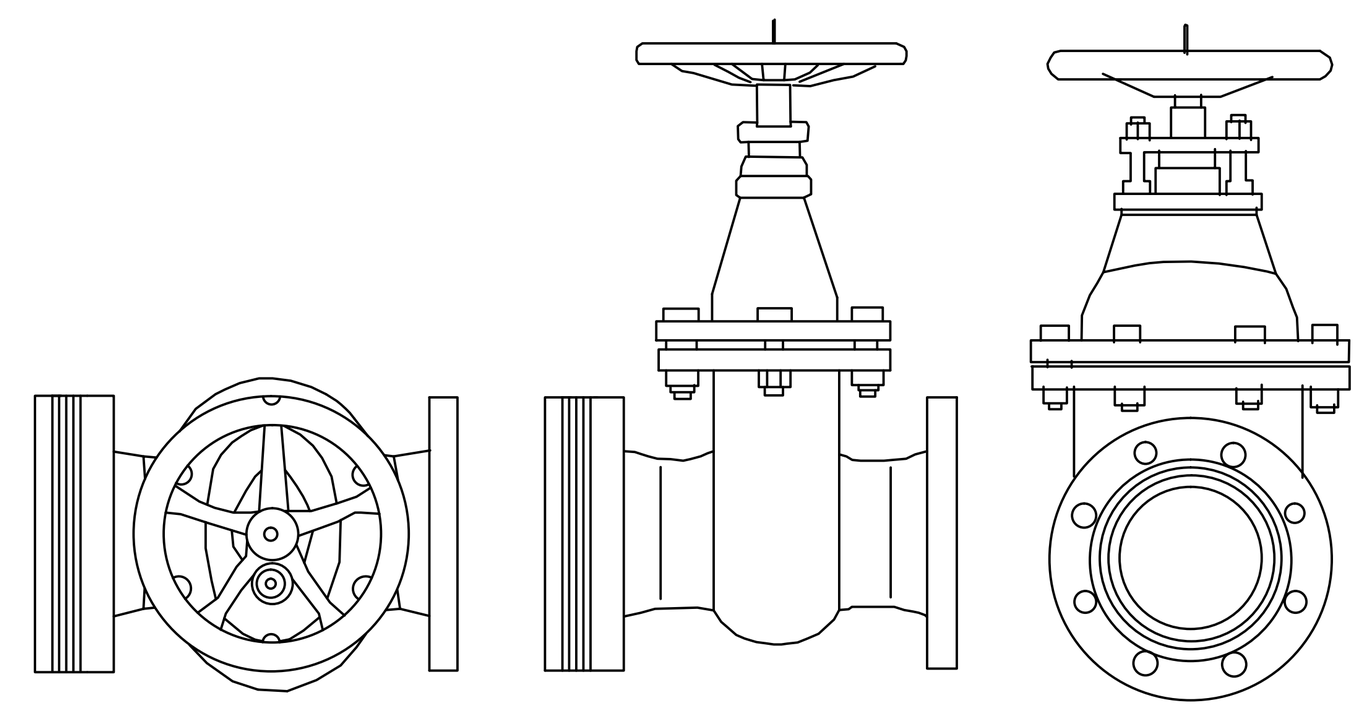

Interramento tubazione
sezione scala 1:5

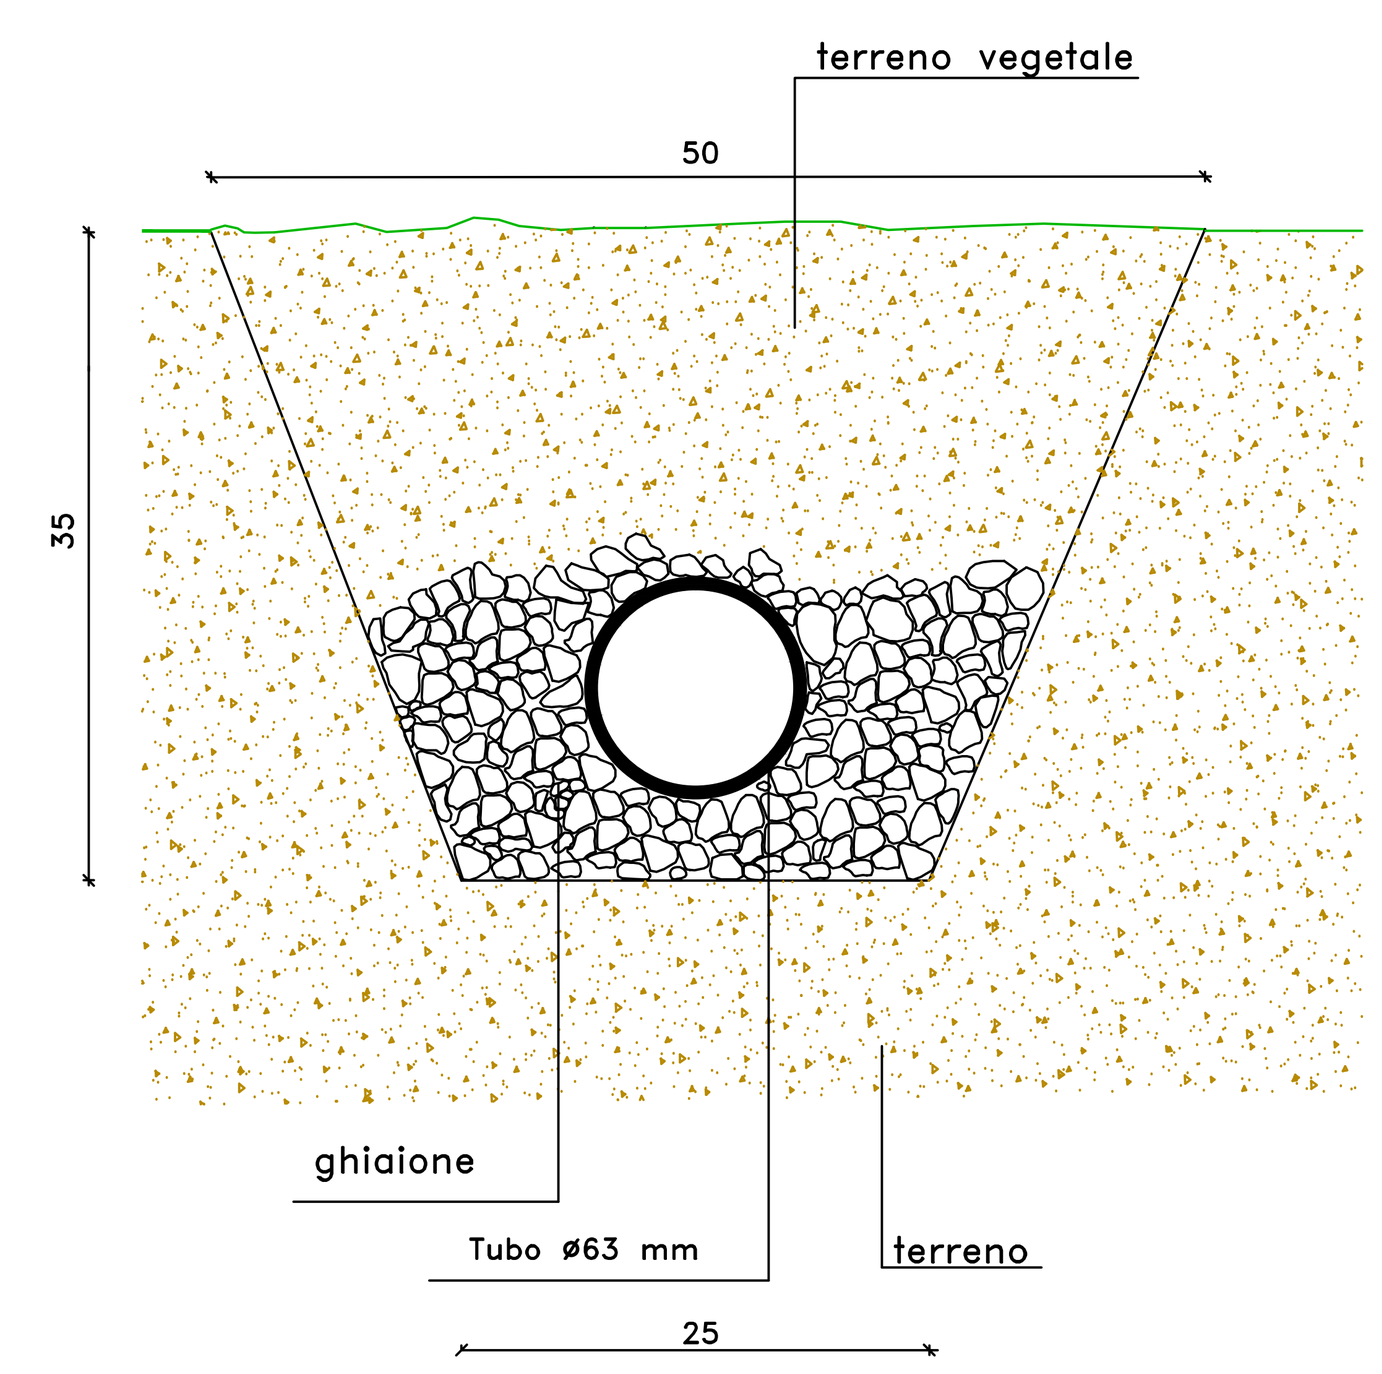

PARTICOLARE COSTRUTTIVO DEPOSITO
scala 1:50

