RegioneLombardia

COMUNITA' MONTANA DI VALLE CAMONICA
Servizio Antincendio Boschivo

PARCO DELL'ADAMELLO

PROGETTO DEFINITIVO-ESECUTIVO

Progetto di adeguamento e messa in sicurezza di invasi artificiali in Valle Camonica e potenziamento infrastrutture A.I.B.
- Anno 2010 -

COMUNE DI ARTOGNE
LOC. MONTECAMPIONE


Tavola: **8.4**

- PLANIMETRIA DI PROGETTO scala 1 :200
- PLANIMETRIA CATASTALE scala 1:2000
- PARTICOLARI COSTRUTTIVI scale varie
- SEZIONI DI PROGETTO scala 1:100


Il progettista:
(Dott.for. Paolo Panteghini)

Breno (, Gennaio 2011


Planimetria catastale
scala 1:2000

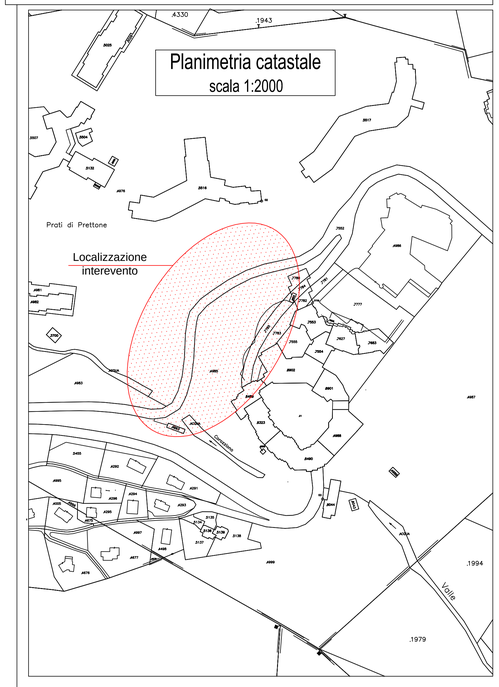


Planimetria di progetto
scala 1:200

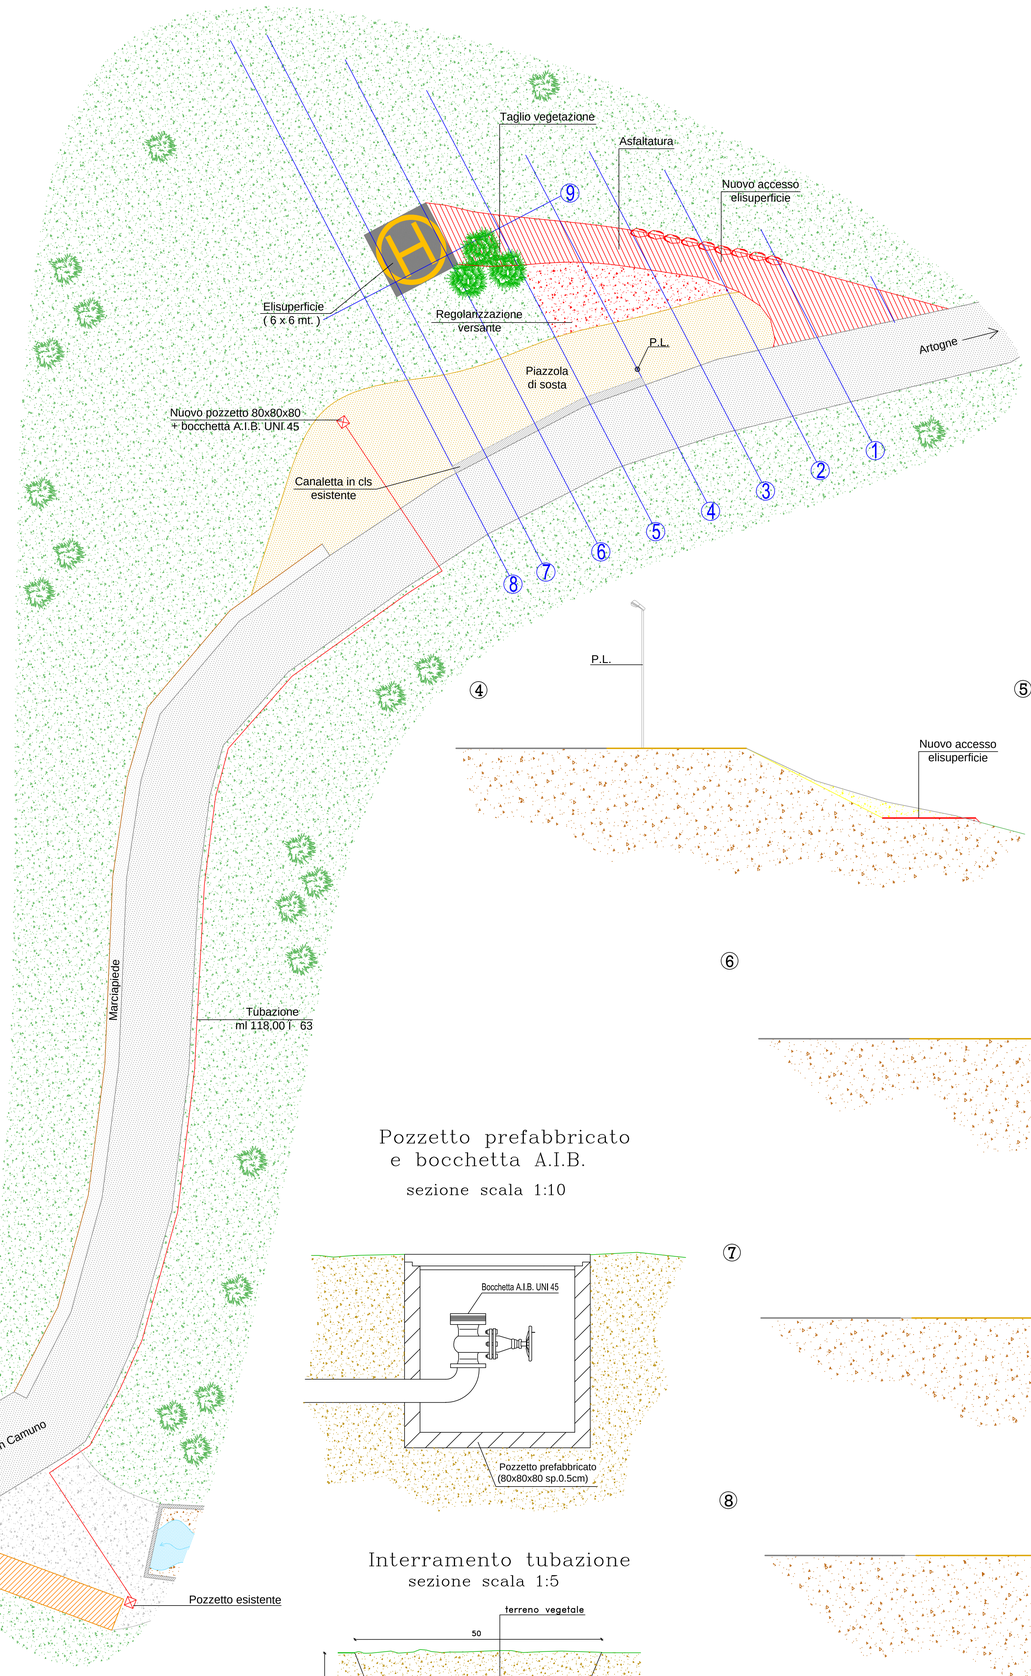


Sezioni di progetto
scala 1:100

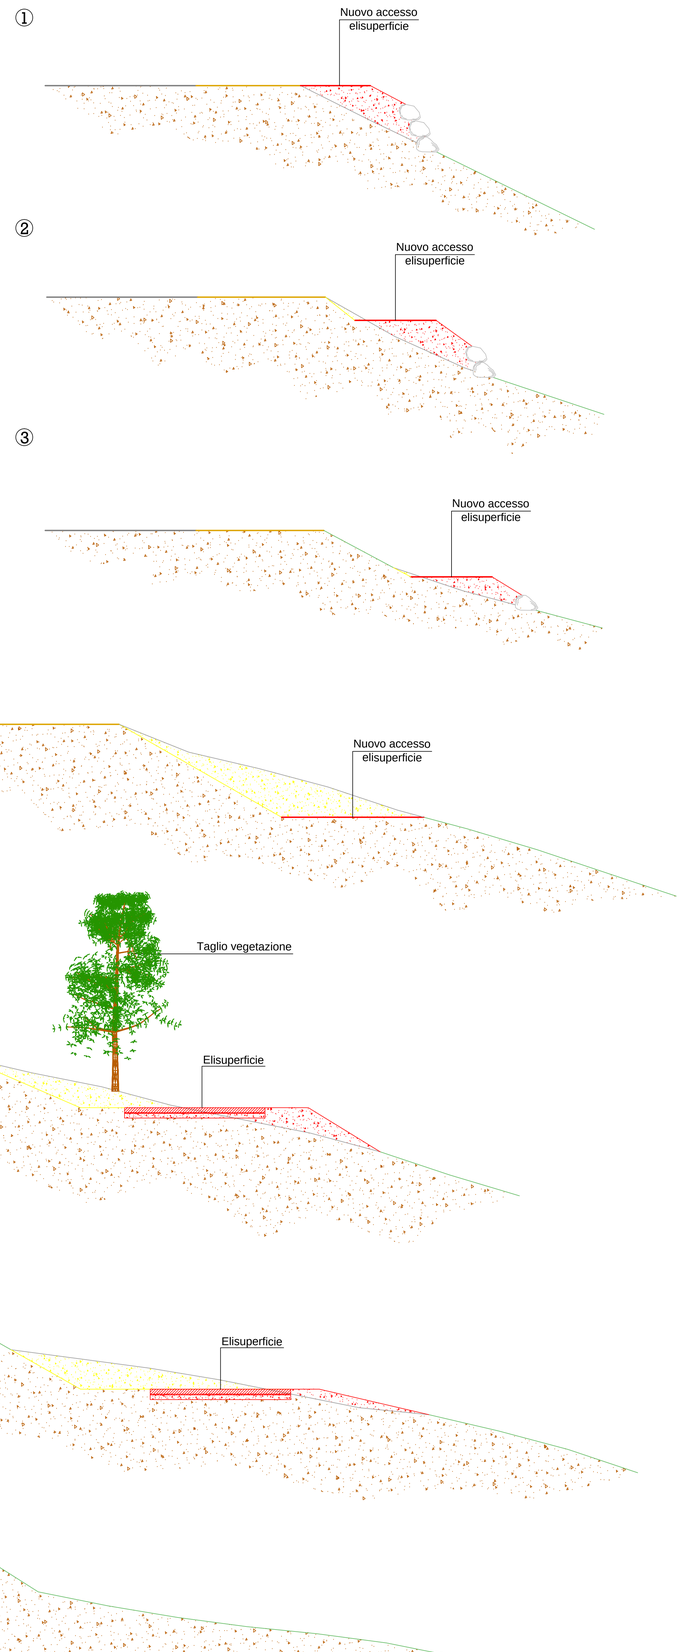


PARTICOLARE COSTRUTTIVO ELISUPERFICIE
scala 1:50

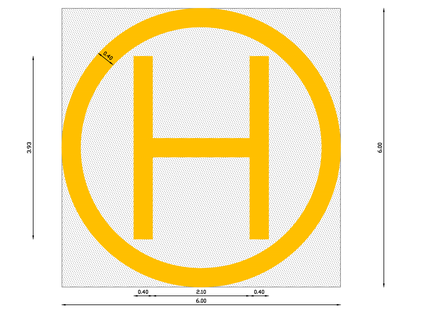

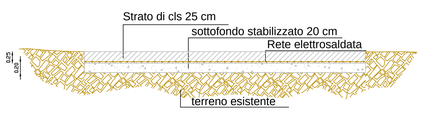


Pozzetto prefabbricato e bocchetta A.I.B.
sezione scala 1:10

Interramento tubazione
sezione scala 1:5

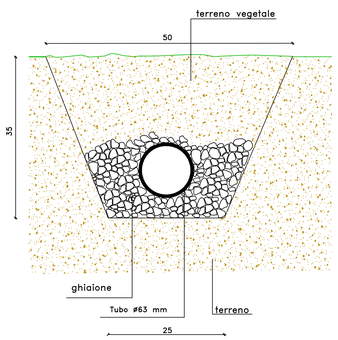

Bocchetta A.I.B.
UNI 45
scala 1:10

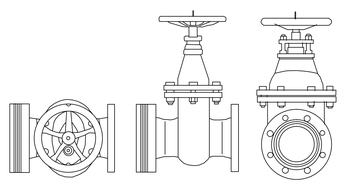

SEZIONE	AREA STERRO(mq)	AREA RIPORTO(mq)	LUNG. (m)	STERRO	RIPORTO
x	0.00	0.00	0.00	0.00	0.00
1	0.00	5.42	6.60	0.00	17.89
2	0.25	4.64	5.00	0.63	25.15
3	0.10	2.56	5.00	0.88	18.00
4	2.75	0.05	5.00	7.13	6.53
5	11.07	0.00	5.00	34.55	0.13
6	5.10	6.22	5.00	13.00	21.95
7	7.60	4.47	5.00	31.75	26.73
8	0.00	0.00	5.00	27.68	0.00
			totale (mc.)	115.60	116.36