RegioneLombardia

COMUNITA' MONTANA DI VALLE CAMONICA
Servizio Antincendio Boschivo

PARCO DELL' ADAMELLO

# PROGETTO DEFINITIVO-ESECUTIVO

Progetto di adeguamento e messa in sicurezza di invasi artificiali in Valle Camonica e potenziamento infrastrutture A.I.B.
- Anno 2010 -

COMUNE DI ARTOGNE
LOC. BASSINALE


Tavola:
**8.5**

- PLANIMETRIA DI PROGETTO scala 1 :200
- PLANIMETRIA CATASTALE scala 1:2000
- PARTICOLARI COSTRUTTIVI scala 1:50


Il progettista:
(Dott.for. Paolo Panteghini)

Breno (, Gennaio 2011


## Planimetria di progetto
scala 1:200

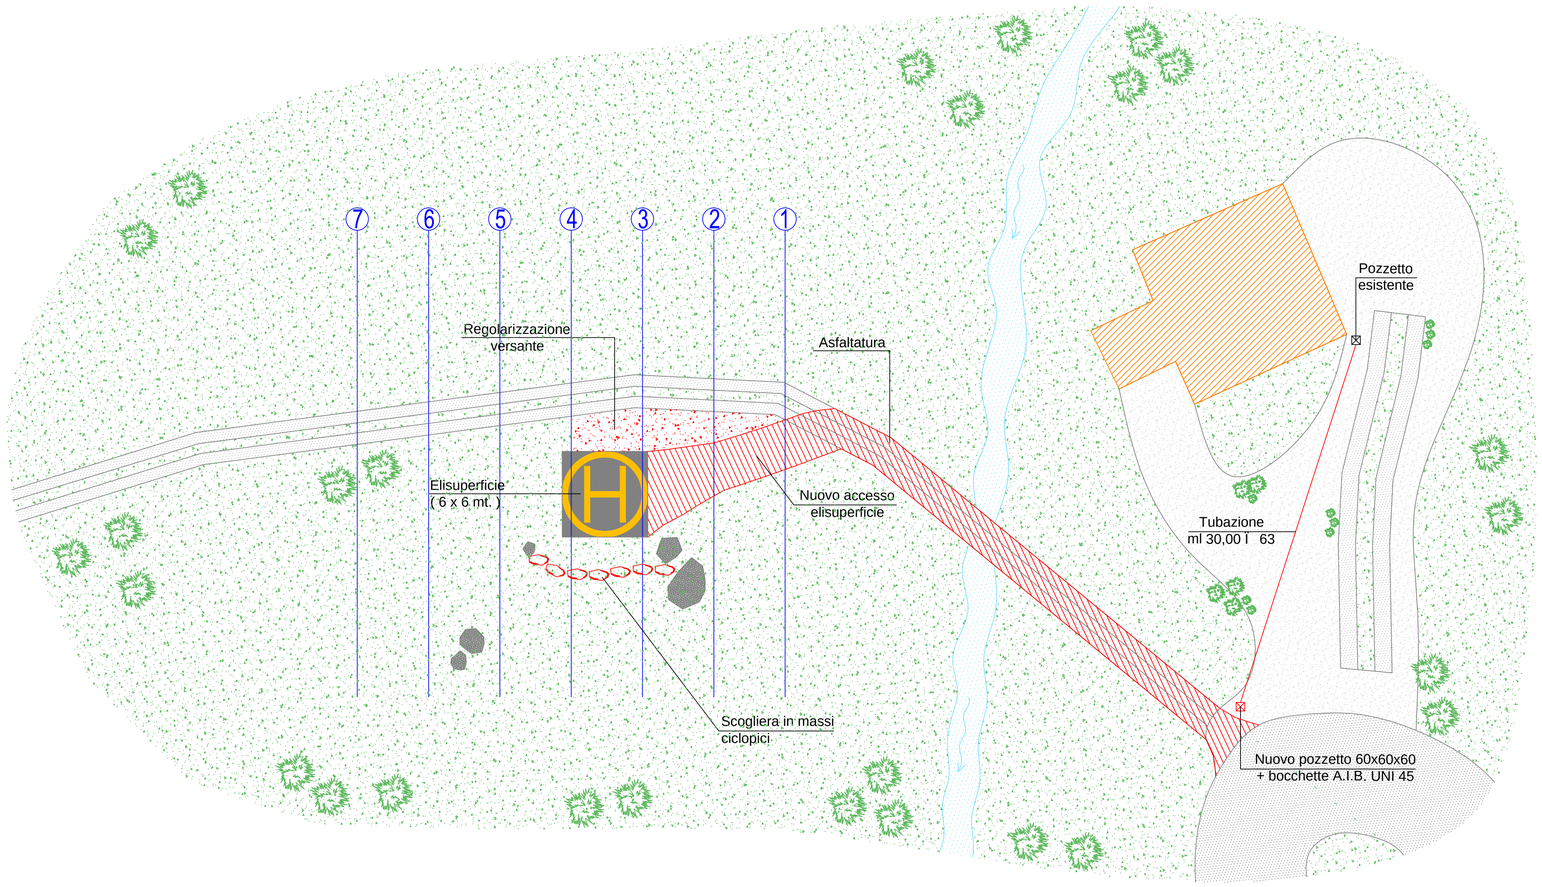



## Planimetria catastale
scala 1:2000

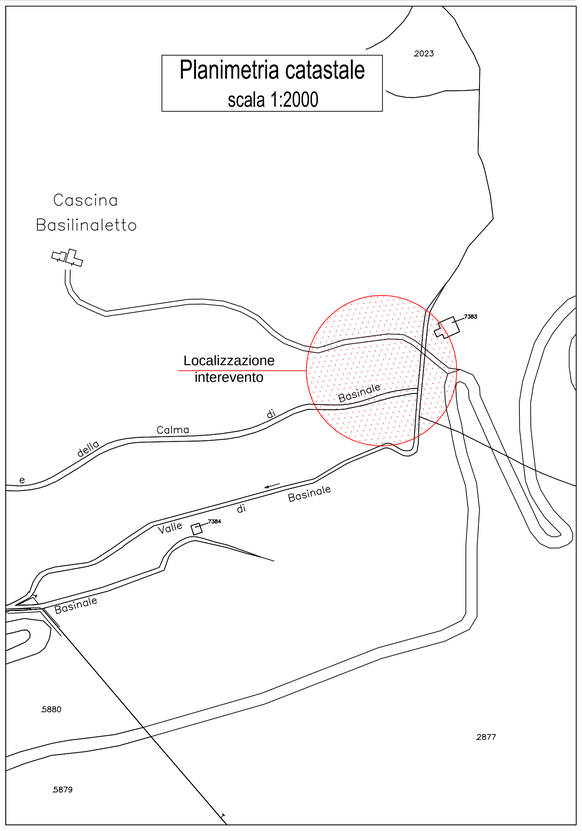



## PARTICOLARE COSTRUTTIVO ELISUPERFICIE
scala 1:50

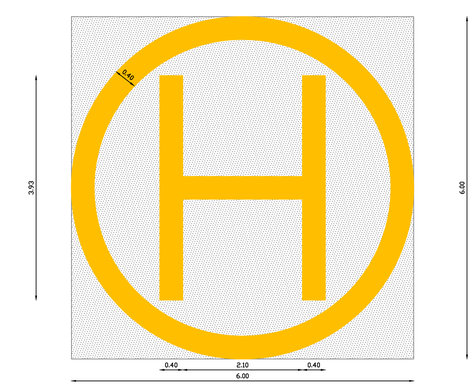


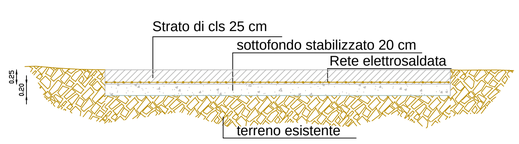

## Pozzetto prefabbricato e bocchetta A.I.B.
sezione scala 1:10

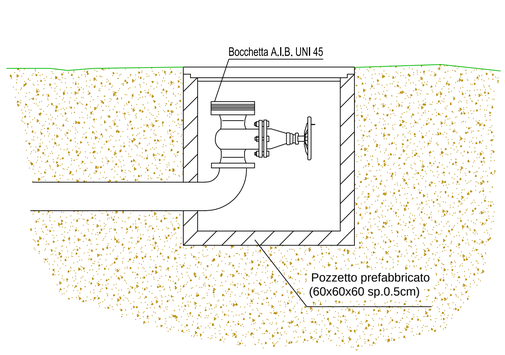



## Interramento tubazione
sezione scala 1:5

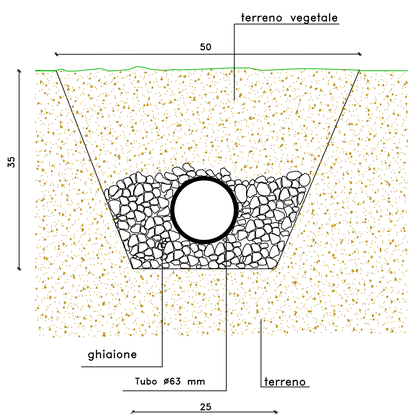


## Bocchetta A.I.B.
UNI 45
scala 1:10

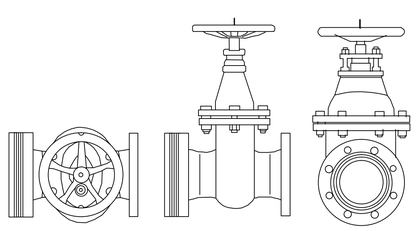

## Sezioni di progetto
scala 1:100

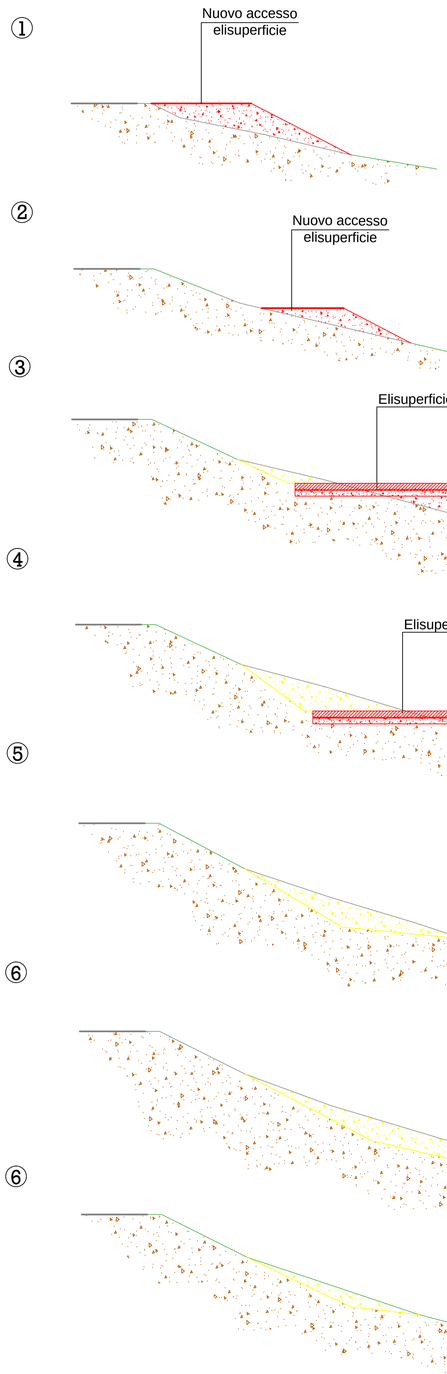


| SEZIONE | AREA STERRO(mq) | AREA RIPORTO(mq) | LUNG. (m) | STERRO | RIPORTO |
|---|---|---|---|---|---|
| x | 0.00 | 0.00 | 0.00 | 0.00 | 0.00 |
| 1 | 0.00 | 3.85 | 2.00 | 0.00 | 3.85 |
| 2 | 0.00 | 1.76 | 5.00 | 0.00 | 14.03 |
| 3 | 1.80 | 4.72 | 5.00 | 4.50 | 16.20 |
| 4 | 4.87 | 2.53 | 5.00 | 16.68 | 18.13 |
| 5 | 3.57 | 2.99 | 5.00 | 21.10 | 13.80 |
| 6 | 5.45 | 0.00 | 5.00 | 18.13 | 11.80 |
| 7 | 1.59 | 0.00 | 5.00 | 17.60 | 0.00 |
| | | | totale (mc) | 78.00 | 77.80 |