RegioneLombardia

COMUNITA' MONTANA DI VALLE CAMONICA
Servizio Antincendio Boschivo

PARCO DELL'ADAMELLO

PROGETTO DEFINITIVO-ESECUTIVO

Progetto di adeguamento e potenziamento infrastrutture
A.I.B. in Valle Camonica
- Anno 2011 -

COMUNE DI BRENO
LOC. PIAN D'ASTRIO


Tavola:
9.11.2

- ESTRATTO C.T.R. scala 1:10.000
- ORTOFOTO scala 1:5.000
- PLANIMETRIA DI PROGETTO scala 1 :1.000
- SEZIONI DI PROGETTO scala 1:100
- PARTICOLARE COSTRUTTIVO scala 1:50


Il progettista:
(Dott.for. Paolo Panteghini)

Breno lì, Marzo 2012


Estratto C.T.R.
scala 1:10.000

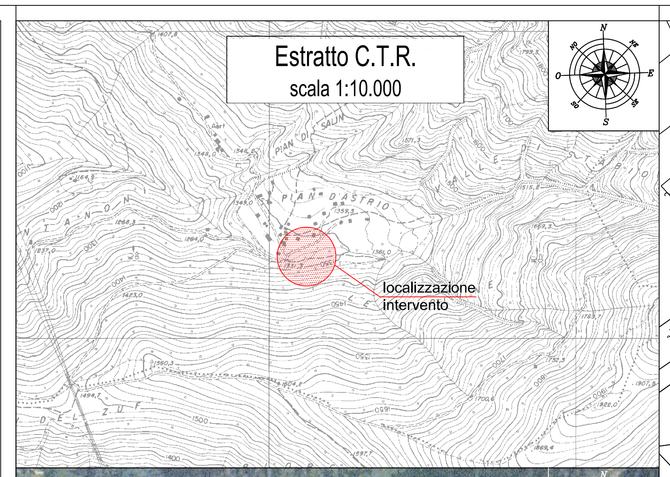

Ortofoto
scala 1:5.000

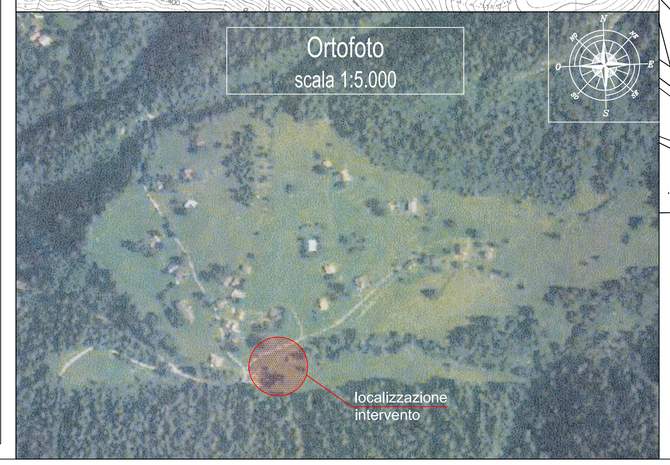


Planimetria di progetto
scala 1:1.000

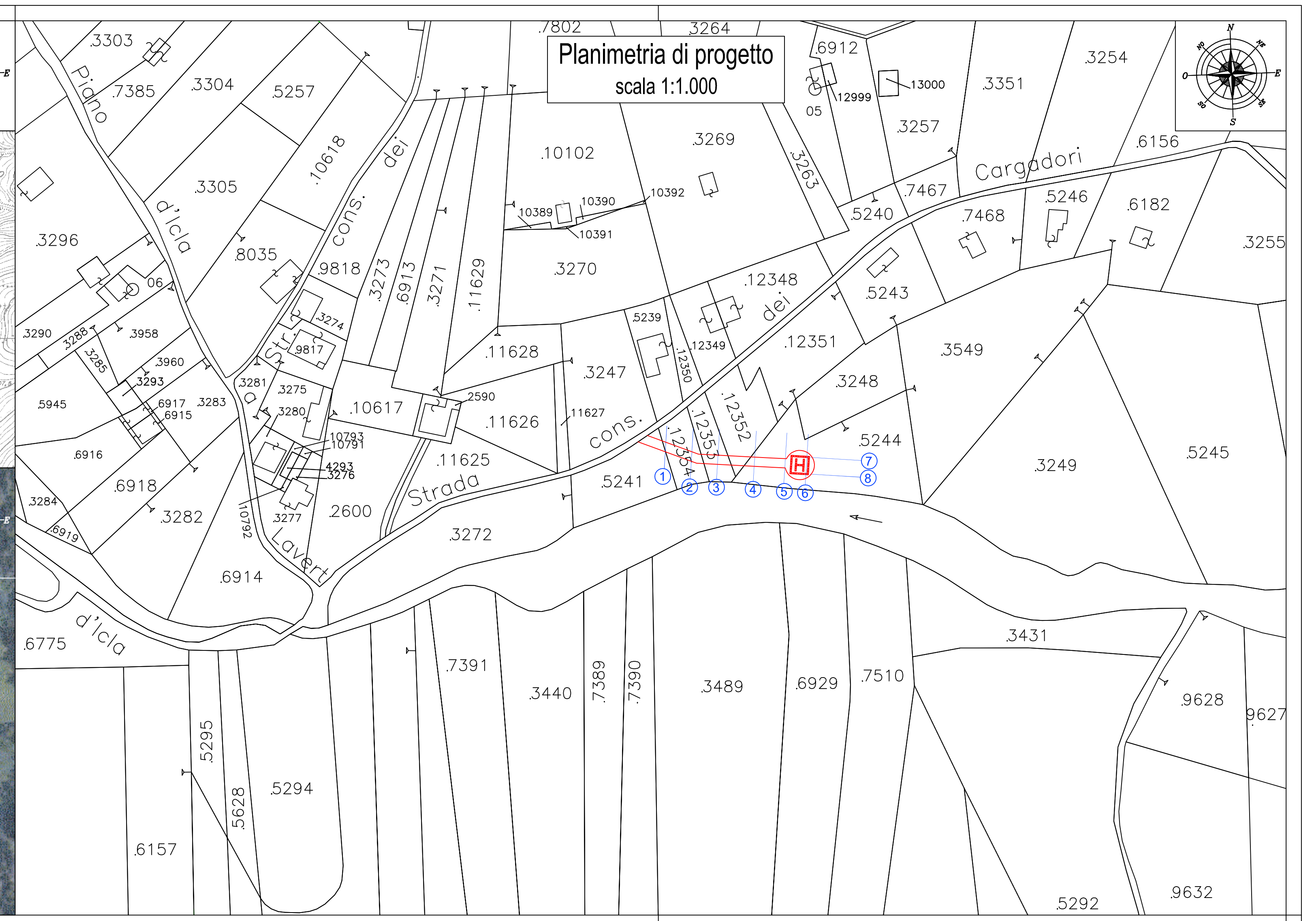


Sezioni di progetto
scala 1:100


Sez. 1

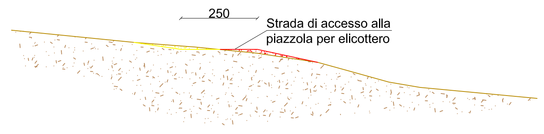


Sez. 2 — 9 m.

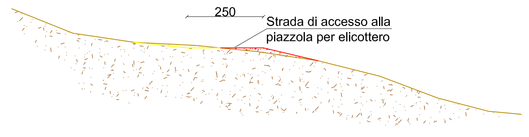


Sez. 3 — 9 m.

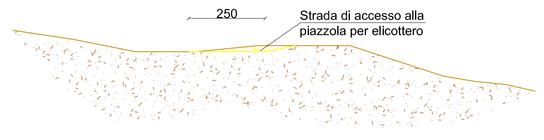


Sez. 4 — 12 m.

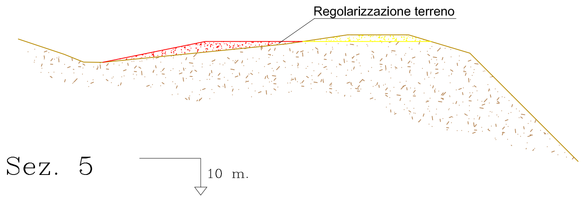


Sez. 5 — 10 m.

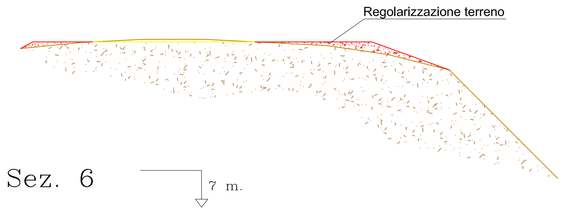


Sez. 6 — 7 m.

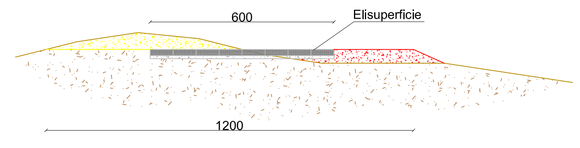

Sez. 7 — 5 m.

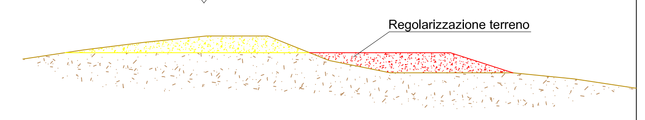

Sez. 8 — 6 m.

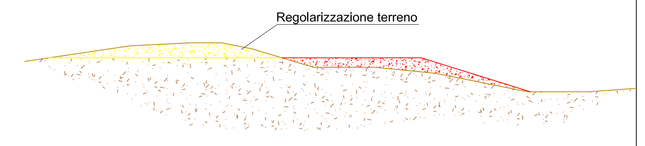

SEZIONE	AREA STERRO(mq)	AREA RIPORTO(mq)	LUNG. (m	STERRO	RIPORTO
1	0,17	0,20	0,00	0,00	0,00
2	0,14	0,24	9,00	1,38	1,97
3	0,35	0,00	9,00	2,18	1,07
4	0,68	1,16	12,00	6,15	6,99
5	0,30	1,05	10,00	4,89	11,06
6	2,07	1,53	7,00	8,30	9,02
7	2,80	2,96	5,00	12,19	11,21
8	2,42	2,14	6,00	7,68	7,14
			totale (mc	42,76	48,46

Piazzola elicottero
scala 1:50

