RegioneLombardia

COMUNITA' MONTANA DI VALLE CAMONICA
Servizio Antincendio Boschivo

PARCO DELL'ADAMELLO

PROGETTO DEFINITIVO-ESECUTIVO

Progetto di adeguamento e potenziamento infrastrutture
A.I.B. in Valle Camonica
- Anno 2011 -

COMUNE DI BRENO
LOC. ONERA - ZONA INDUSTRIALE DI BRENO


Tavola:
9.11.1

- PLANIMETRIA DI PROGETTO scala 1 :100
- ESTRATTO MAPPA scala 1:2.000
- ORTOFOTO scala 1:2.000
- PARTICOLARI COSTRUTTIVI scale varie


Il progettista:
(Dott.for. Paolo Panteghini)

Breno lì, Marzo 2012


Planimetria di progetto
scala 1:100

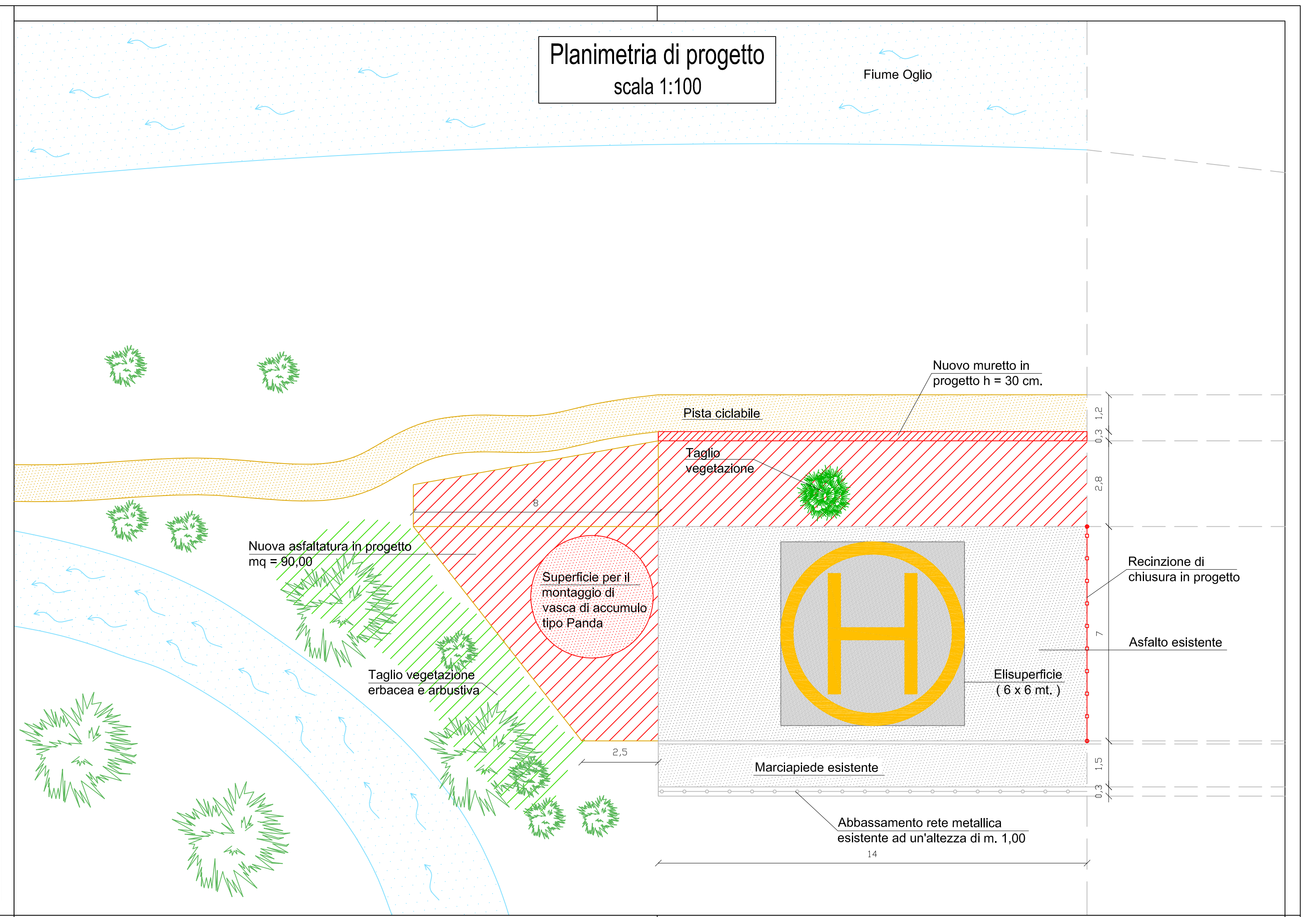

Estratto mappa
scala 1:2.000

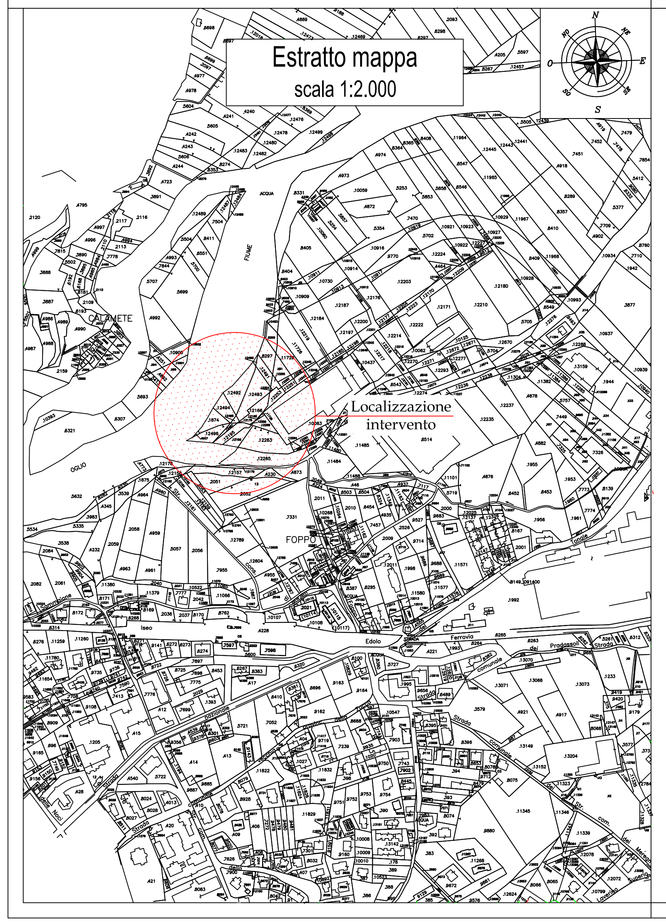


Particolare costruttivo elisuperficie
scala 1:50

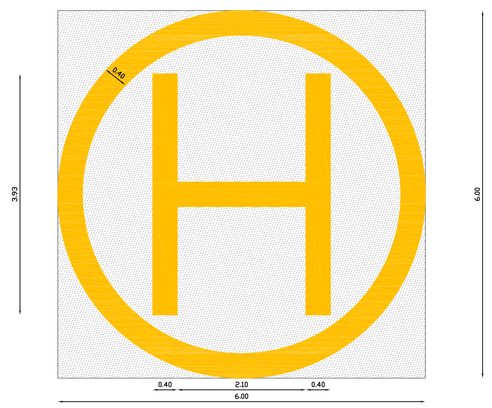

Particolare costruttivo asfalto
scala 1:10

Particolare corpo stradale di nuovo impianto

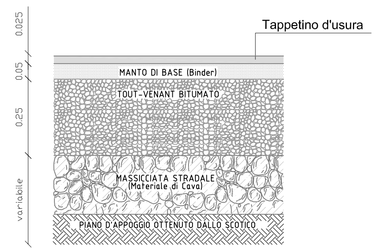

Ortofoto
scala 1:2.000

